

MAPA DE ESQUADRIAS

LEGENDA DE PORTAS - PORTAS EM MADEIRA COM PINTURA

REF.	Dimensões (cm)	QUANT.	TIPO
PM1	80 x 210	8	1 folha - de abrir lisa em madeira

LEGENDA DE JANELAS - JANELAS ALUMÍNIO

REF.	Dimensões (cm)	Área (m²)	QUANT.
JA-1	100 x 40	0,40	4
JA-2	220 x 110	2,42	4
JA-3	150 x 110	1,65	1

ESPECIFICAÇÕES

**PISO**

- 1 - CIMENTADO DESEMPENADO
- 2 - CERÂMICA 40 x 40 cm ANTIDERRAPANTE

**PAREDE**

- 1 - CERÂMICA ATÉ 90 cm + FAIXA DE MADEIRA COM VERNIZ FOSCO E PINTURA ACRÍLICA
- 2 - CERÂMICA 180 cm + FAIXA CERÂMICA AZUL E PINTURA ACRÍLICA
- 3 - CERÂMICA ATÉ 180 cm + FAIXA CERÂMICA VERMELHA E PINTURA ACRÍLICA
- 4 - CERÂMICA ATÉ 90 cm + FAIXA CERÂMICA AZUL E PINTURA ACRÍLICA
- 5 - CERÂMICA ATÉ O TETO
- 6 - PINTURA ACRÍLICA ATÉ O TETO



**TETO**

- 1 - LAJE PINTURA PVA LÁTEX BRANCO NEVE SOBRE MASSA CORRIDA PVA
- 2 - FORRO TIPO PVC BRANCO

LEGENDA

**BANCADAS - B**

- B01 - GRANITO CINZA ANDORINHA - esp. 2 cm - 1,65 x 0,60/ H=0,9 m - COZINHA\*
- B02 - GRANITO CINZA ANDORINHA - esp. 2 cm - 1,60 x 0,55/ H=0,9 m - COZINHA\*

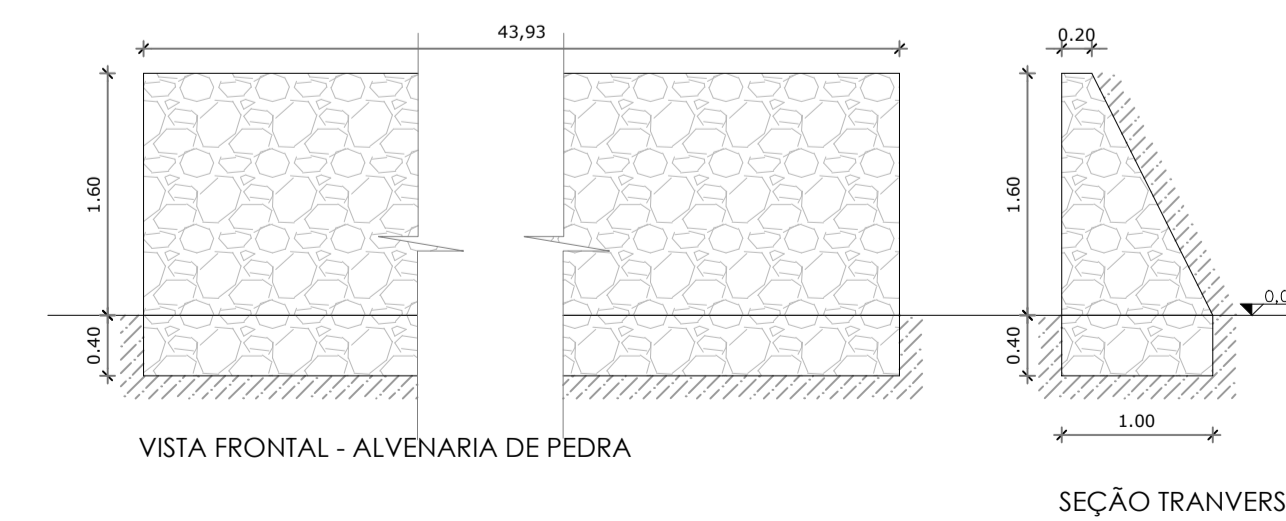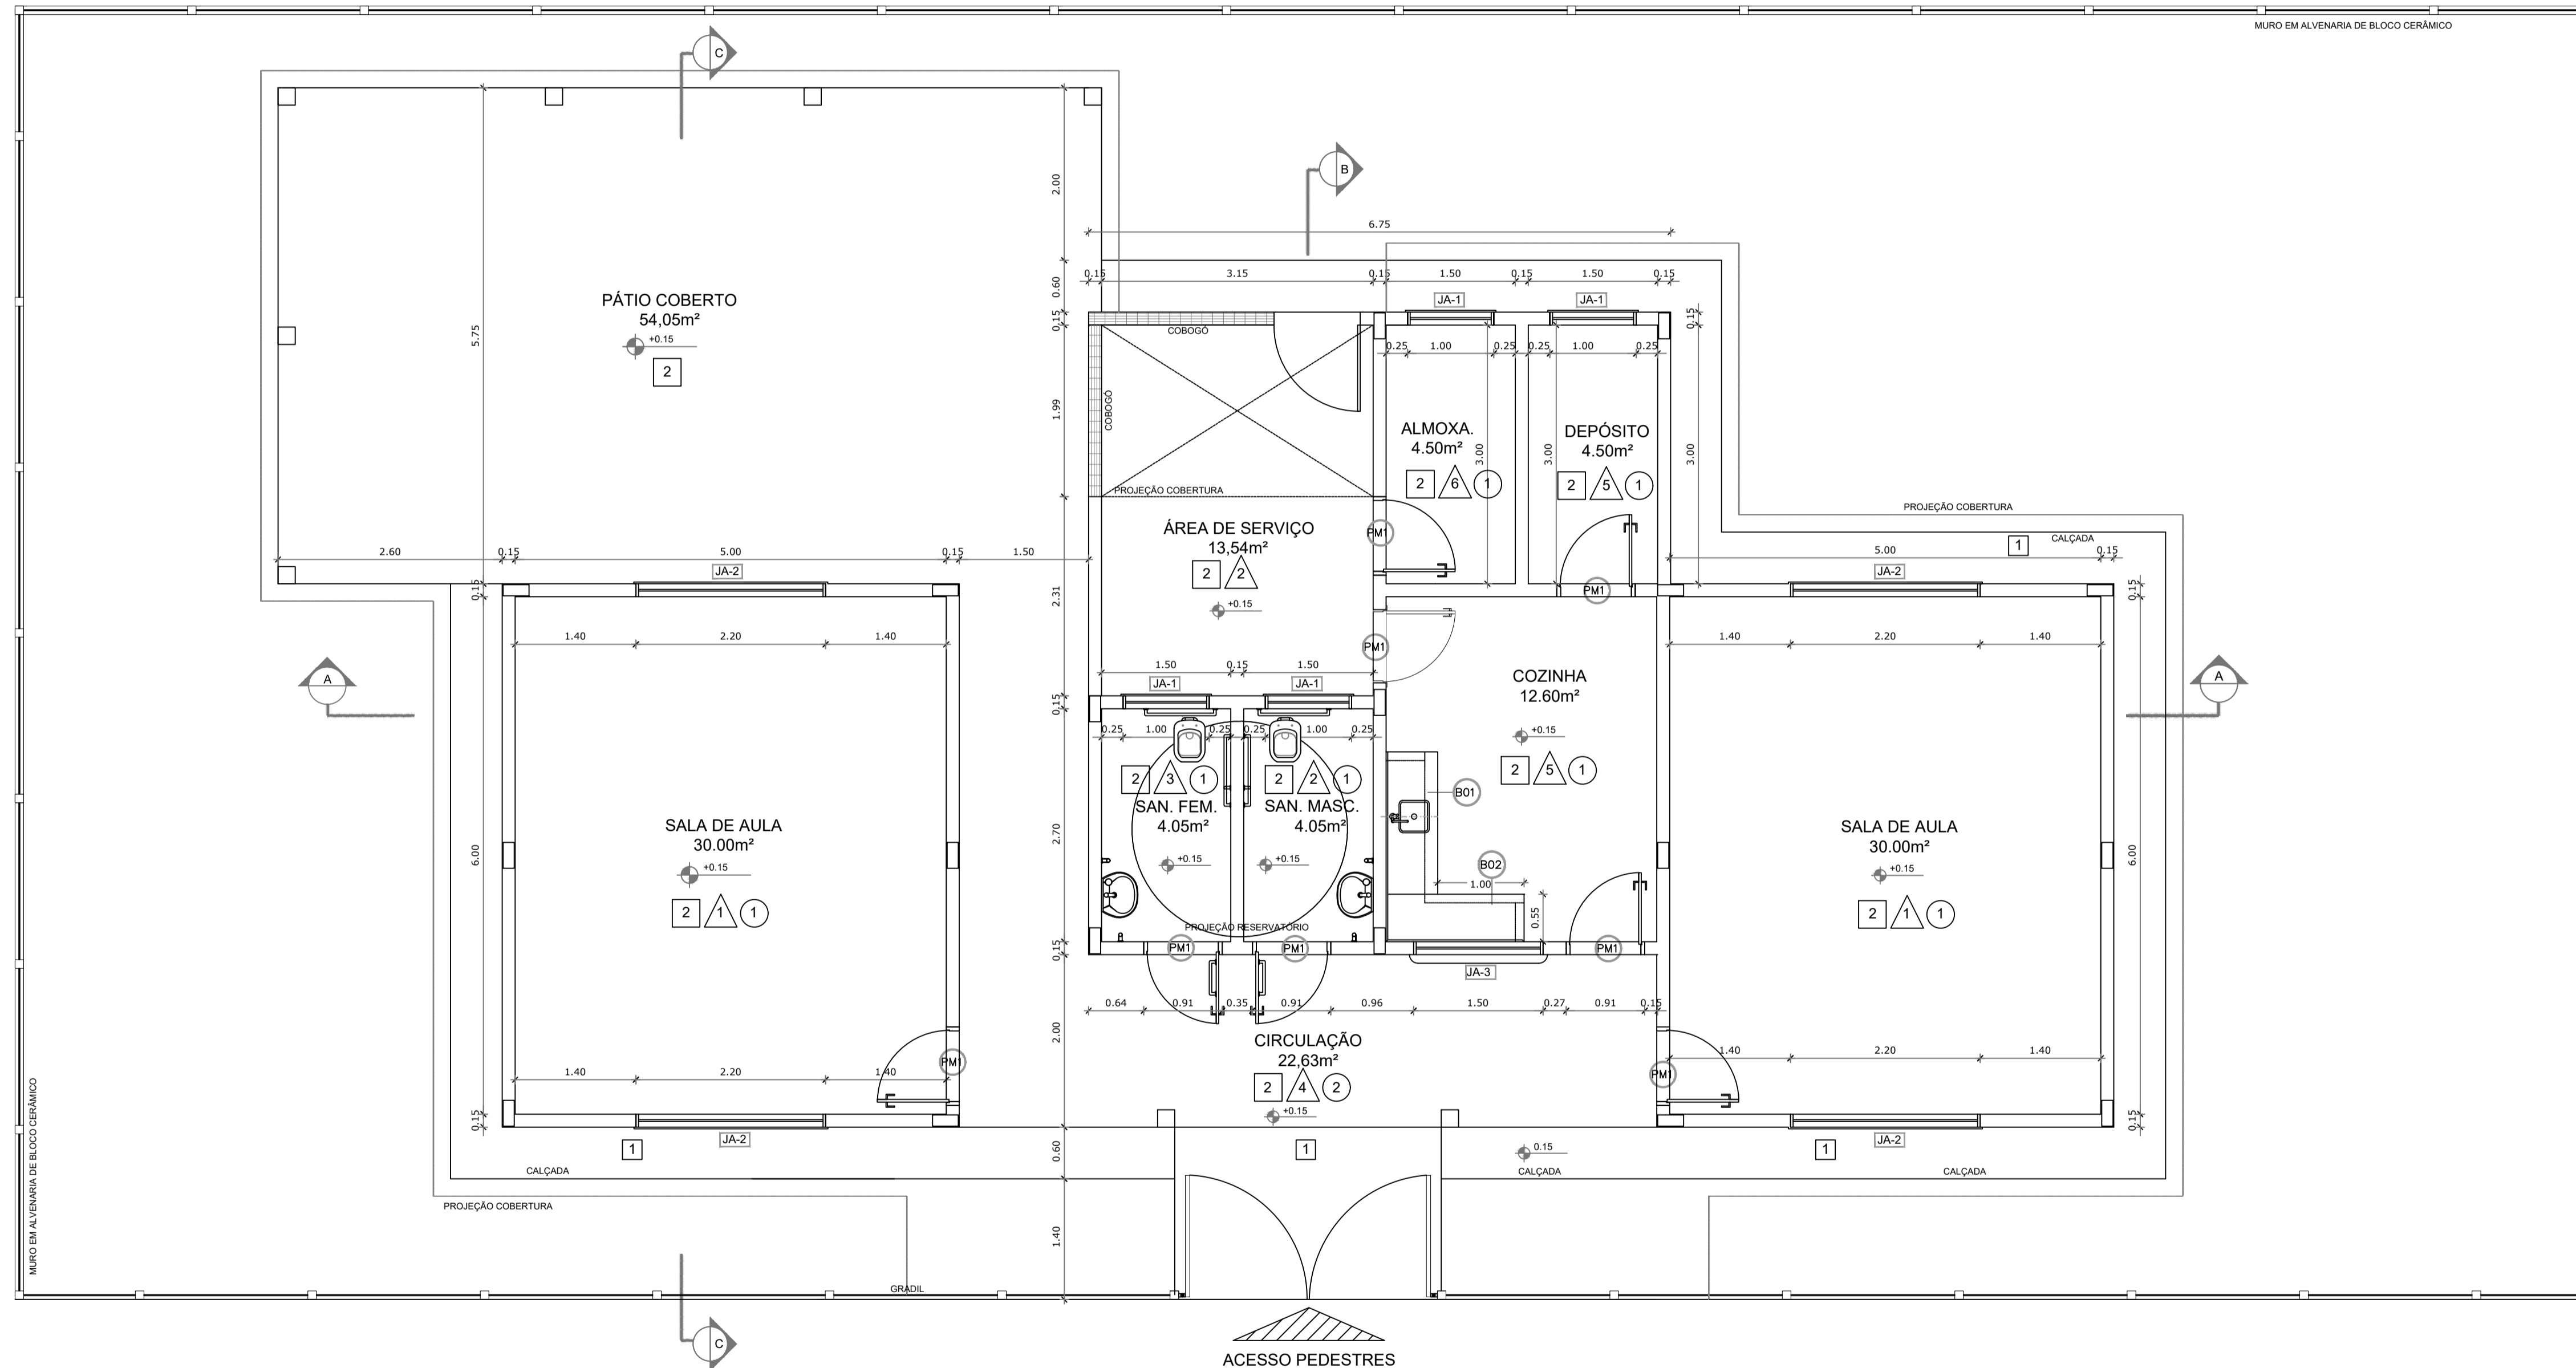

PREFEITURA MUNICIPAL DE IBIRAPITANGA

PROJETO: ESCOLA 2 SALAS

LOCAL: MASCOTE - BA	OBJETO: PLANTA BAIXA
ENDEREÇO: REGIÃO DO QUARESMA	OBSERVAÇÕES:
RESPONSÁVEL TÉCNICO: ADEBALDO RODRIGUES DOS SANTOS ENG. CIVIL CREA-18458/D	FRANCHA: ARQ2
ÁREA:	ESCALA: 1/50 DATA: Outubro/2022