




PLANTA BAIXA - PONTE 2 e 3
Escala 1 : 50

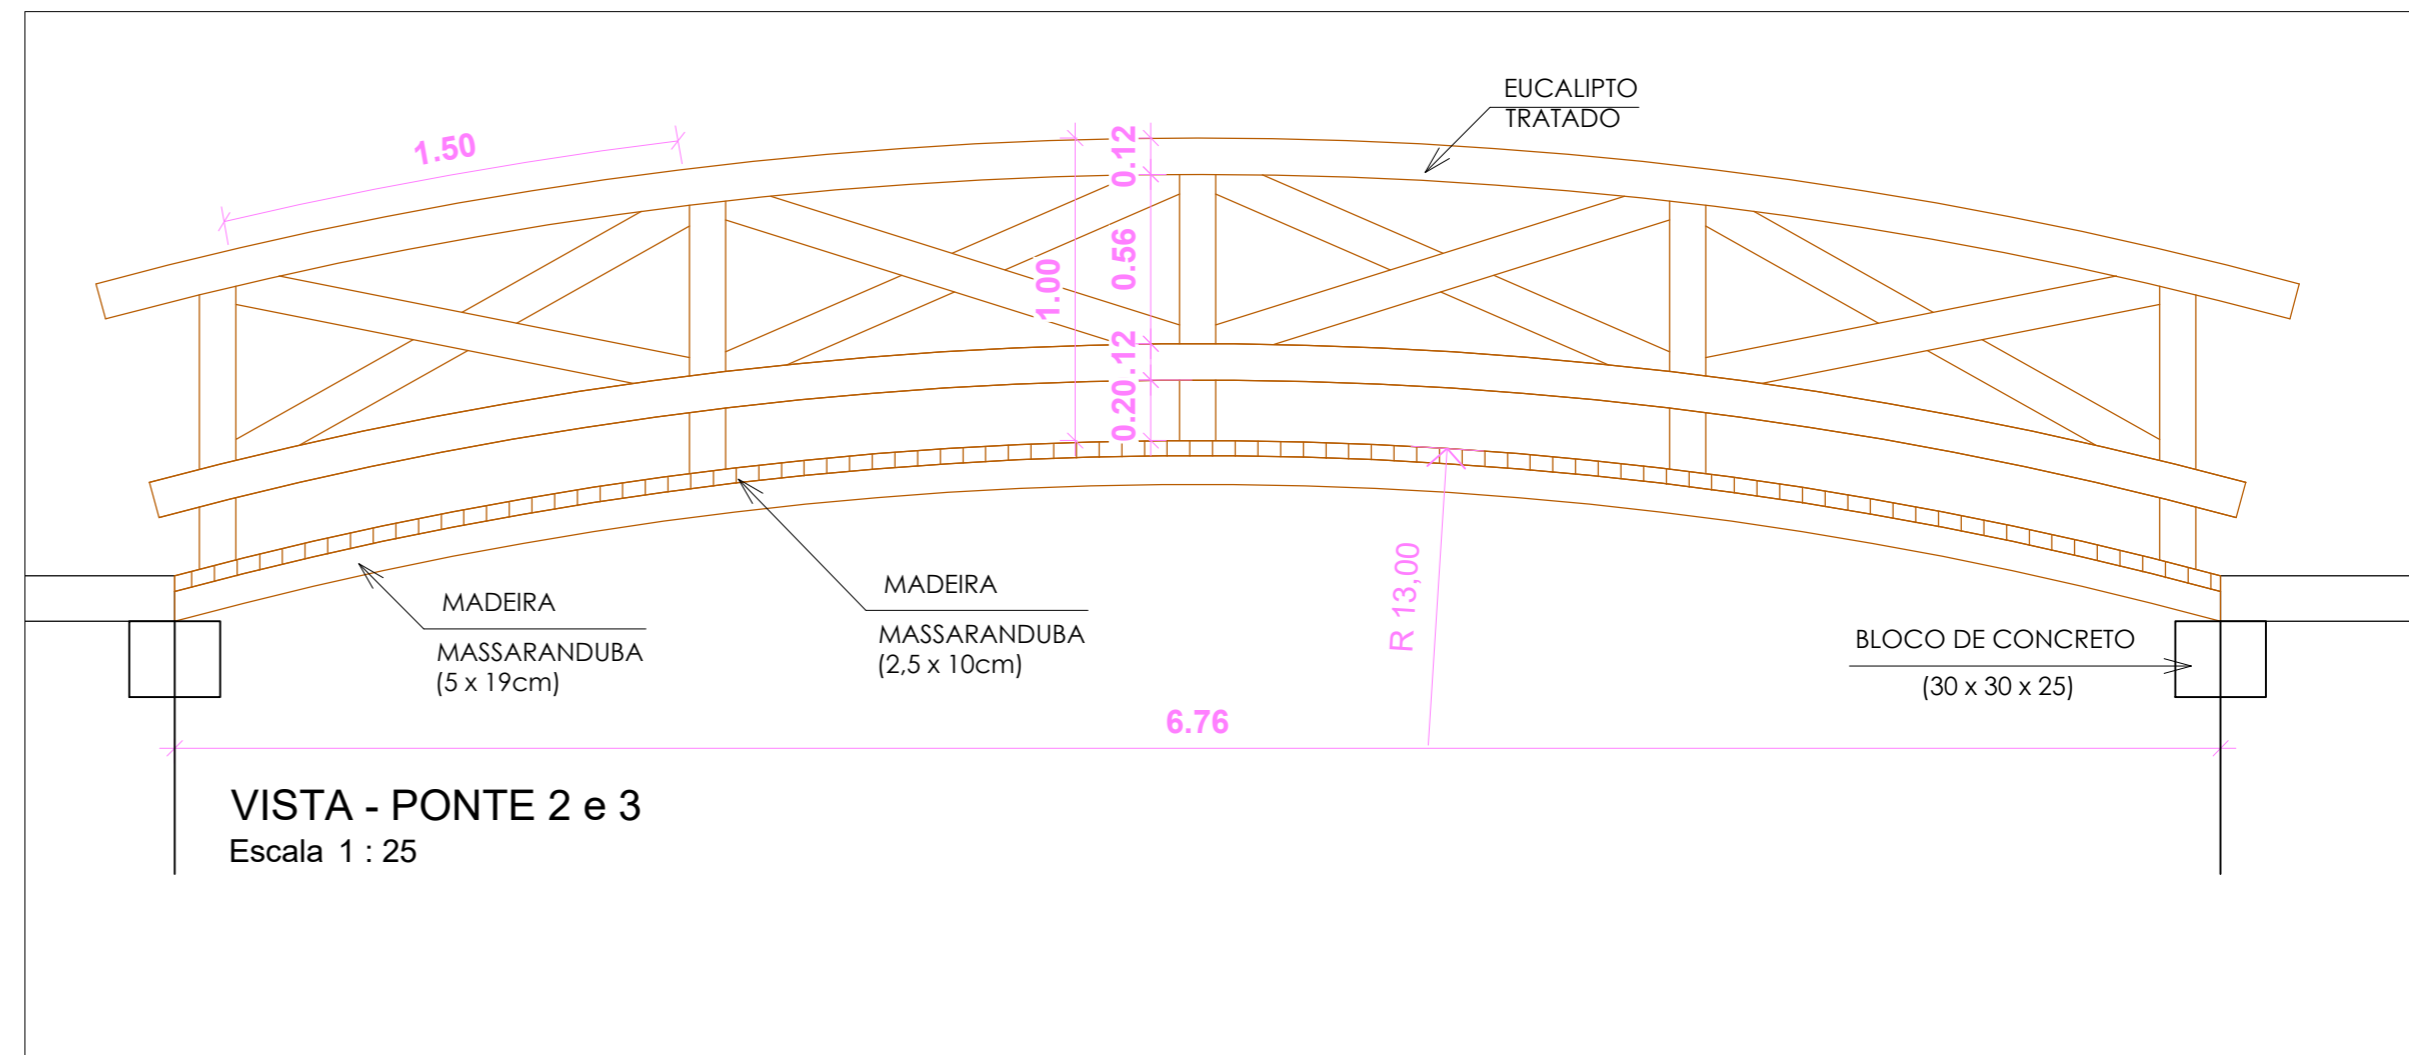

VISTA - PONTE 2 e 3
Escala 1 : 25

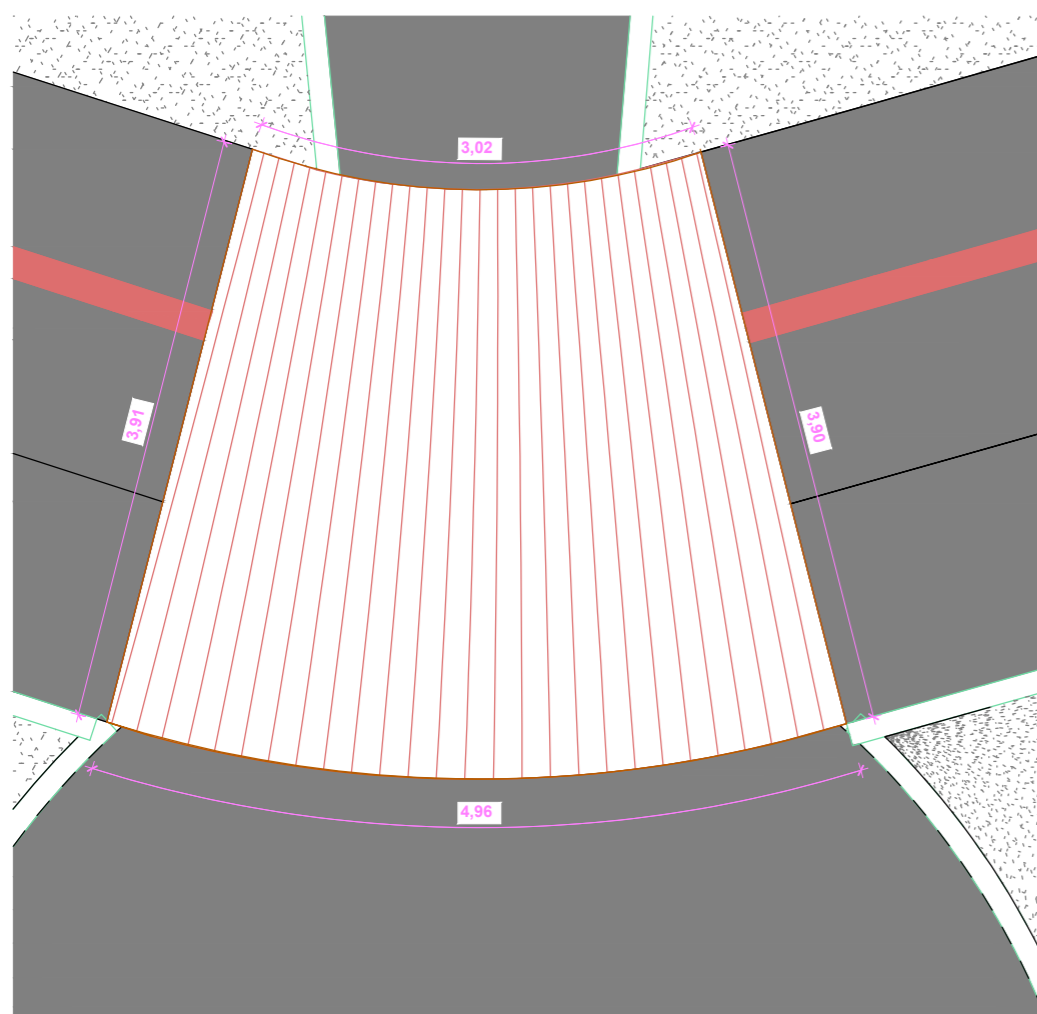

PLANTA BAIXA - PONTE 1
Escala 1 : 50

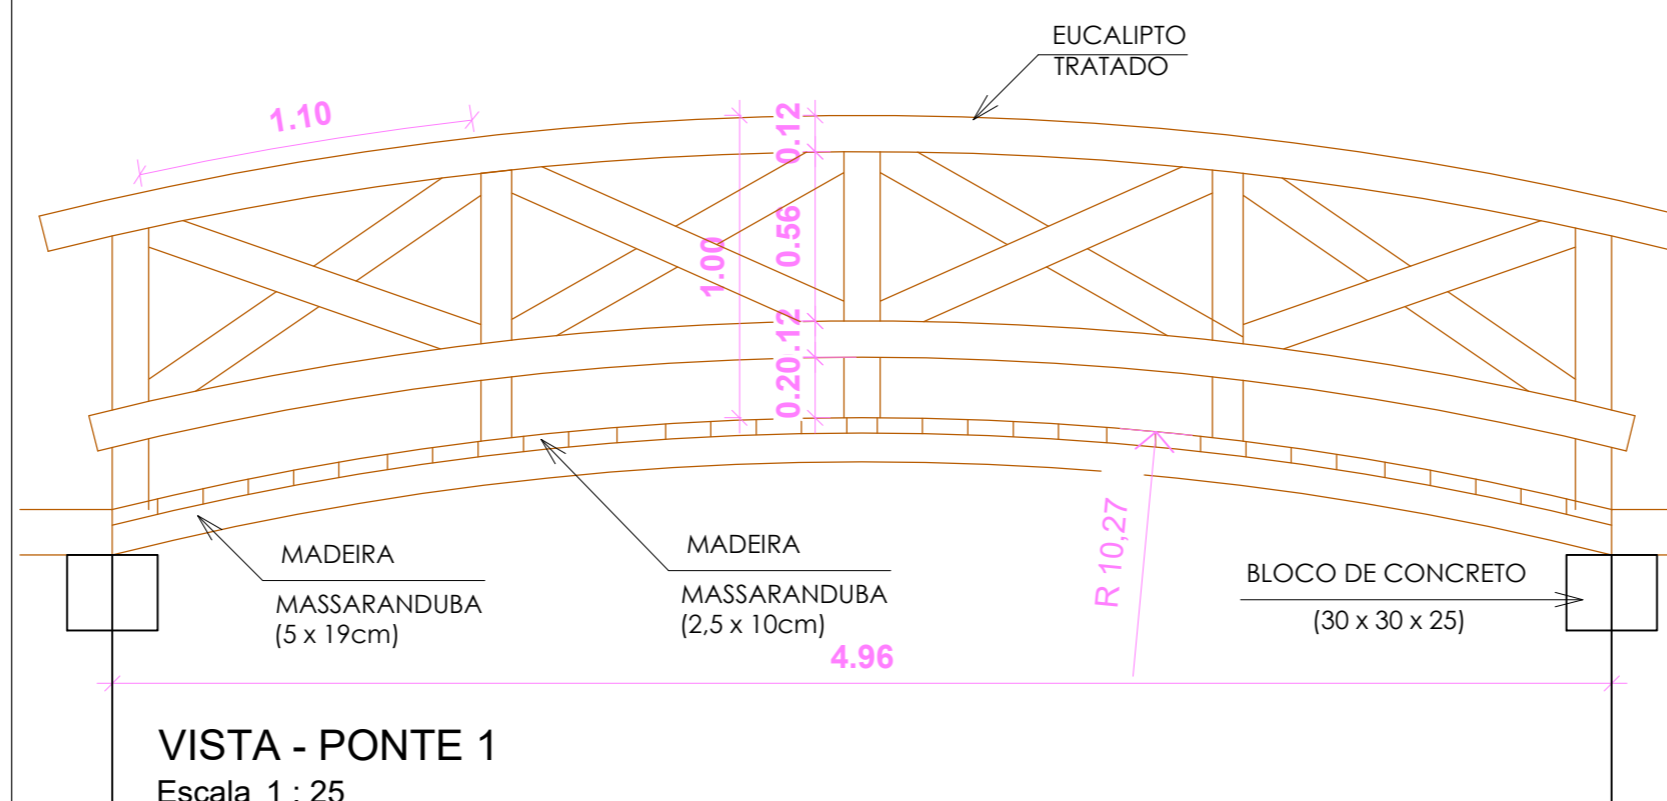

VISTA - PONTE 1
Escala 1 : 25

PROJETO:

URBANIZAÇÃO DO LAGO

TÍTULO:

PROJETO ARQUITETÔNICO

ENDEREÇO:

ZONA URBANA

OBJETO:

EQUIPAMENTO URBANO

MUNICÍPIO:

IBIRAPITANGA - BA

FOLHA A1

RESPONSÁVEL TÉCNICO: ADEBALDO RODRIGUES DOS SANTOS
ENG. CIVIL CREA: 18459/D

ART:

PRANCHA:

ARQUIVO:
D:\Desktop\MEM\URBANIZAÇÃO DO LAGO\URBANIZAÇÃO DO LAGO.rvt

ESC:
indicado

DATA:
DEZEMBRO/2021

ARQP