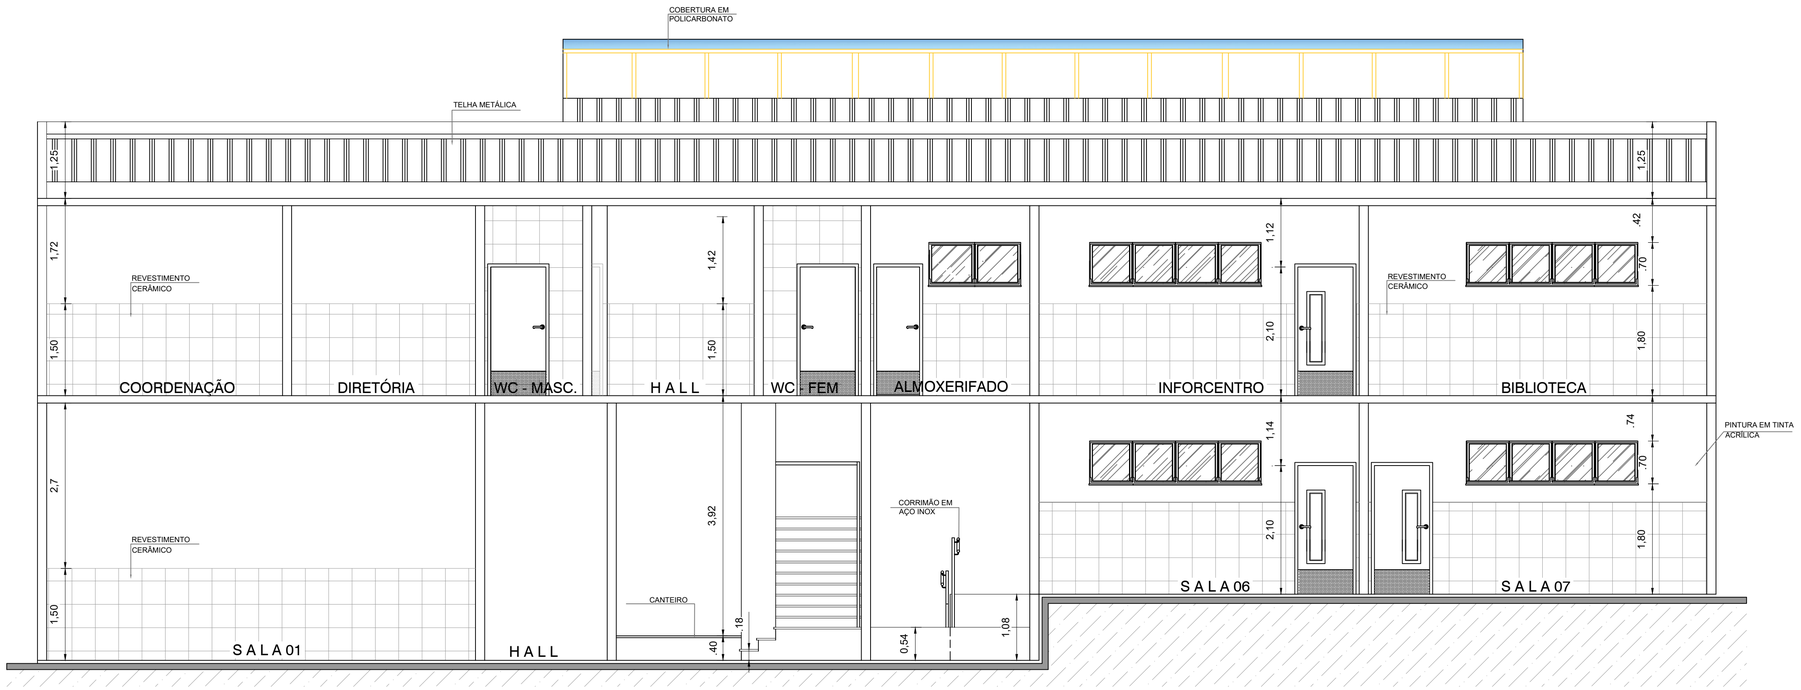

1 CORTE A/A
1 : 50

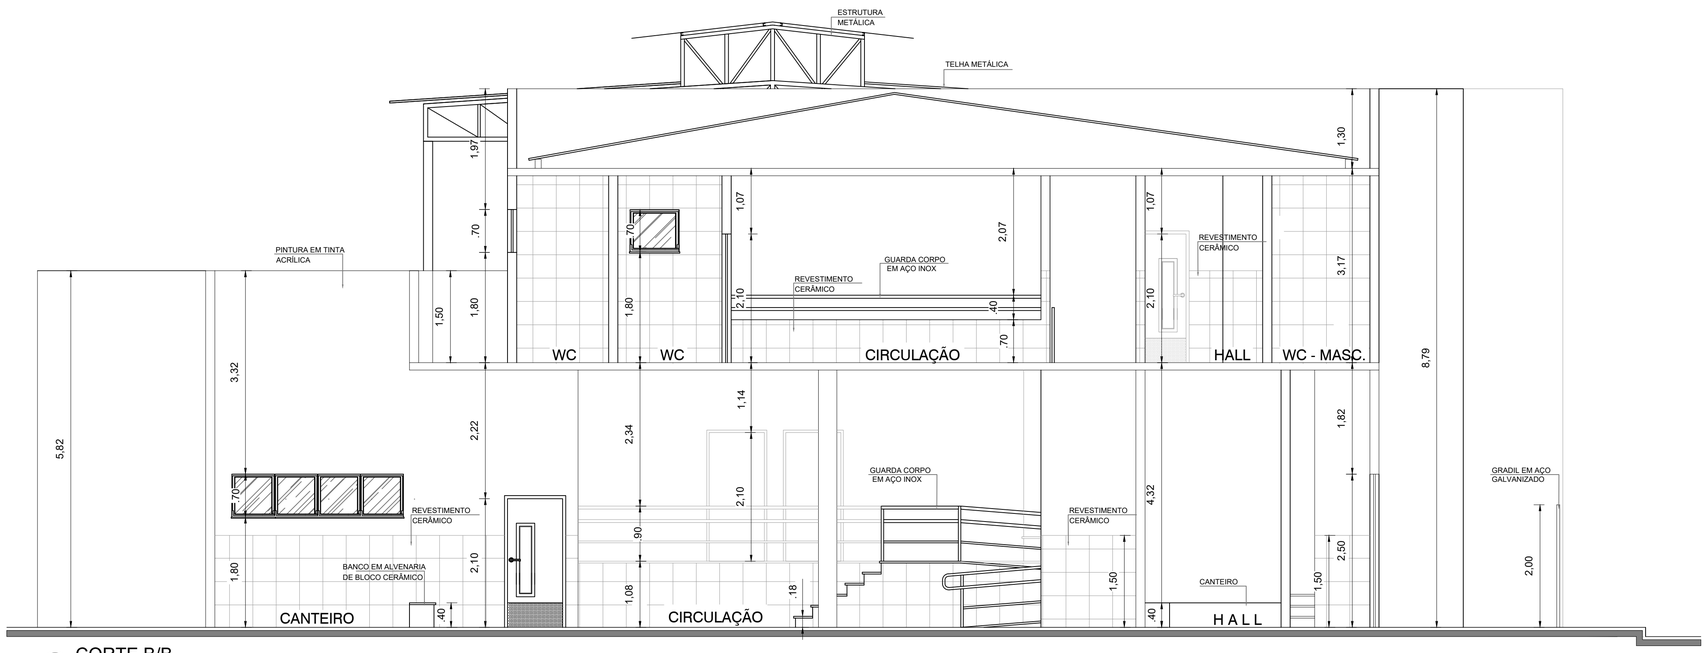

2 CORTE B/B
1 : 50

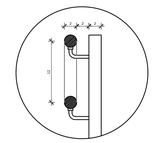

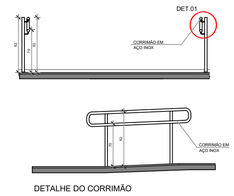

DETALHE DO CORRIMÃO

PROJETO:
ESCOLA EDEVAL SUZART COUTINHO

TÍTULO:
PROJETO ARQUITETÔNICO

ENDEREÇO:
ZONA URBANA

OBJETO:
CORTES A/A e B/B

MUNICÍPIO:
IBIRAPITANGA - BA

RESPONSÁVEL TÉCNICO:
ADEBALDO RODRIGUES DOS SANTOS
ENG. CIVIL CREA: 18459/D

ART:

PRANCHA:
ARQ3

ARQUIVO:

ESC:
1 : 50

DATA:
JULHO/2022