


Detalhe H1  
Escala 1:40

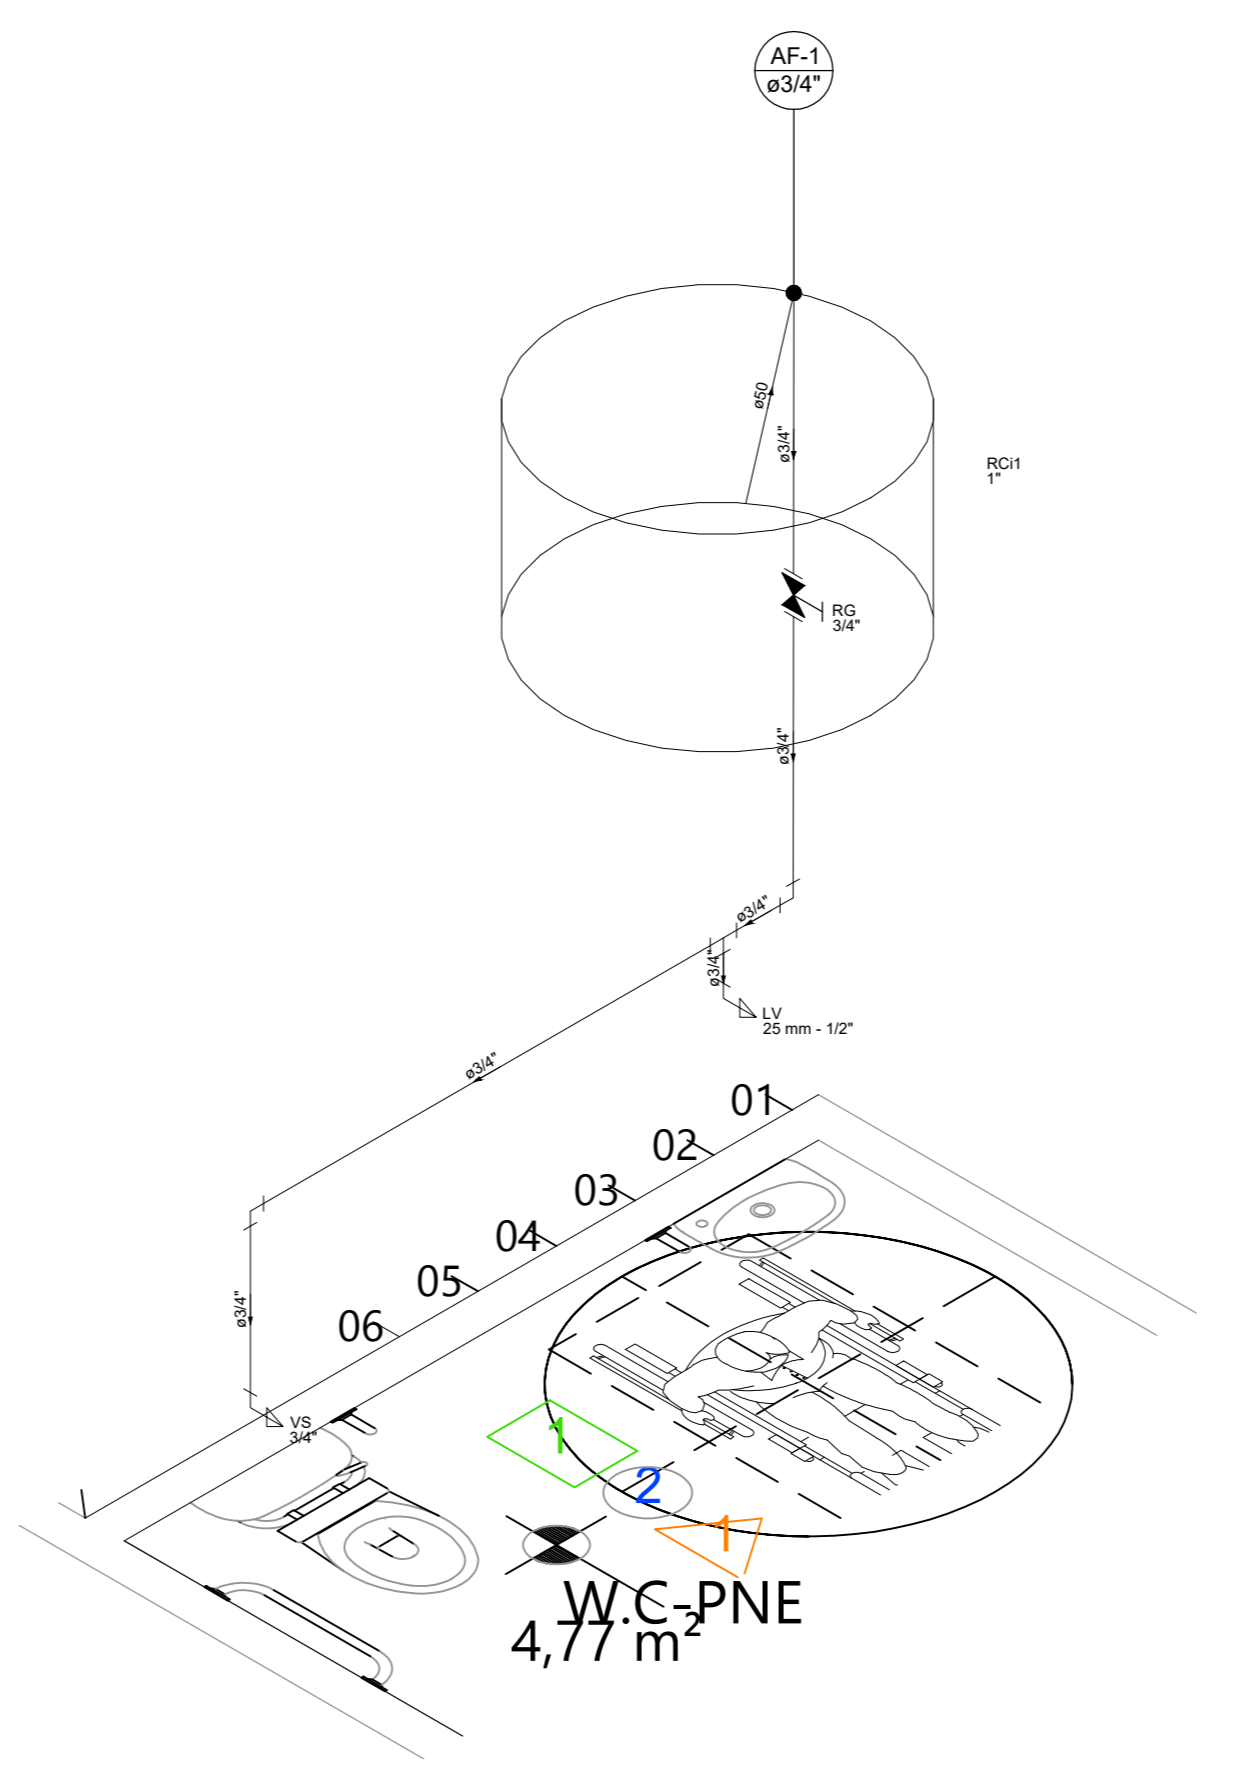

Detalhe H2  
Escala 1:25

Lista de Materiais	
<b>Aparelho</b>	
Mictório de Descarga Descontinua	1 pç
Tanqueta de Lavatório	4 pç
Vaso Sanitário c/ cx. acoplada	6 pç
<b>Materiais</b>	
Registro de gaveta c/ canopla cromada	3 pç
Registro de pressão c/ canopla cromada	1 pç
<b>PVC Acessórios</b>	
Bolsa de ligação p/ vaso sanitário	6 pç
Engate flexível cobre cromado com canopla	6 pç
Engate flexível plástico	4 pç
Tubo de ligação latão cromado c/ canopla p/ vaso Sa.	6 pç
<b>PVC roscaável com Bucha de Latão</b>	
Jonho de rosca 90 c/ rosca e bucha latão	11 pç
<b>PVC rígido roscaável</b>	
Linha de rosca	8 pç
Niple paralelo c/ rosca	7 pç
Plug c/ rosca	1 pç
Tubos	0,72 m
3/4"	25,45 m
T8 90 c/ rosca	8 pç
3/4"	
<b>PVC roscaável</b>	
Adapt. sold. c/ fange livre p/ cx. d'água	2 pç
Tubos	0,21 m
32 mm	6,64 m
50 mm	
<b>Reservatório cilíndrico</b>	
Poliéstero	1 pç
1000 L	1 pç
500 L	1 pç

PROJETO: **ANEXO CENTRO EDUCACIONAL REFORMA E AMPLIAÇÃO**

TÍTULO: **PROJETO HIDRÁULICO**

ENDEREÇO: RUA NELSON DAVID RIBEIRO	OBJETO: HIDRÁULICO
MUNICÍPIO: IBIRAPITANGA - BA	
RESPONSÁVEL TÉCNICO: ADEBALDO RODRIGUES DOS SANTOS ENG. CIVIL CREA: 18429/D	ART: PRANCHA:
ARQUIVO: ESC: INDICADA DATA: JUNHO/2022	<b>HID01</b>