


Planta de locação  
escala 1:50

Nome		Seção		Pier		Carga Máx.		Carga Mín.		Lado B.		Lado H.		Fundação	
(cm)	(cm)	(cm)	(cm)	(cm)	(cm)	(t)	(t)	(t)	(t)	(cm)	(cm)	(cm)	(cm)	(cm)	(cm)
P1	15x30	7.50	1744.00	4.0	2.6	60	75	25	25	150					
P2	15x30	497.50	1744.00	4.0	2.5	60	75	25	25	150					
P3	15x30	27.50	1399.00	5.3	3.7	60	75	25	25	150					
P4	15x30	497.50	1399.00	5.3	3.7	60	75	25	25	150					
P5	15x30	7.50	1036.50	5.0	3.5	60	75	25	25	150					
P6	15x30	497.50	1036.50	5.0	3.5	60	75	25	25	150					
P7	15x30	1152.50	1036.50	5.8	3.5	60	75	25	25	150					
P8	15x30	1757.50	1037.00	4.7	2.9	60	75	25	25	150					
P9	15x30	2098.50	1037.00	3.5	2.1	60	75	25	25	150					
P10	15x30	2703.50	1037.00	6.2	3.9	60	75	25	25	150					
P11	15x30	3396.50	1029.00	3.2	1.7	60	75	25	25	150					
P12	15x30	7.50	725.50	4.6	3.3	55	70	25	25	100					
P13	15x30	497.50	725.50	9.3	6.2	70	85	25	25	150					
P14	15x30	1152.50	733.92	9.5	6.4	75	90	25	25	150					
P15	15x30	1757.50	733.24	8.6	5.6	75	90	25	25	150					
P16	15x30	2098.50	725.75	5.7	3.6	60	75	25	25	150					
P17	15x30	2703.50	730.39	9.9	6.7	75	90	25	25	100					
P18	15x30	3396.50	725.50	4.5	3.1	60	75	25	25	150					
P19	15x30	7.50	422.00	5.1	3.6	60	75	25	25	150					
P20	15x30	497.50	422.00	8.2	5.7	70	85	25	25	150					
P21	15x30	1152.50	414.60	9.8	6.5	80	95	25	25	150					
P22	15x30	1757.50	414.50	7.3	4.3	70	85	25	25	150					
P23	15x30	2098.50	414.50	8.8	5.0	70	85	25	25	150					
P24	15x30	2703.50	414.50	11.1	7.0	80	95	25	25	150					
P25	15x30	3396.50	422.00	5.4	3.1	60	75	25	25	150					
P26	15x30	302.50	280.00	4.1	1.7	60	75	25	25	150					
P27	15x30	490.00	287.50	3.8	1.7	60	75	25	25	150					
P28	15x30	7.50	15.00	2.3	1.3	60	75	25	25	150					
P29	15x30	302.50	7.50	2.8	1.7	60	75	25	25	150					
P30	15x30	497.50	15.00	2.8	0.9	60	75	25	25	150					

Coordenadas		Locação no eixo X		Nome	
(cm)	(cm)	(cm)	(cm)	(cm)	(cm)
1744.00		P1, P3, PE, P12, P19, P28			
302.50		P2, P8, P29			
490.00		P27			
497.50		P2, P4, P6, P13, P20, P30			
1152.50		P7, P14, P21			
1757.50		P8, P15, P22			
2098.50		P9, P16, P23			
2703.50		P10, P17, P24			
3396.50		P11, P18, P25			

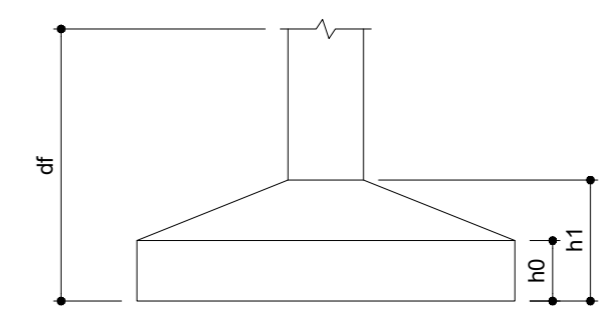

PROJETO: ANEXO CENTRO EDUCACIONAL REFORMA E AMPLIAÇÃO

TÍTULO: PROJETO ESTRUTURAL

ENDEREÇO: RUA NELSON DAVID RIBEIRO

MUNICÍPIO: IBIRAPITANGA - BA

RESPONSÁVEL TÉCNICO: ADEBALDO RODRIGUES DOS SANTOS  
ENG. CIVIL CREA: 18450/D

ARQUIVO: ESC: INDICADA DATA: JUNHO/2022

OBJETO: LOCAÇÃO

PRANCHA: EST01