




1 CORTE C/C - DEMOLIR E CONSTRUIR  
1 : 75

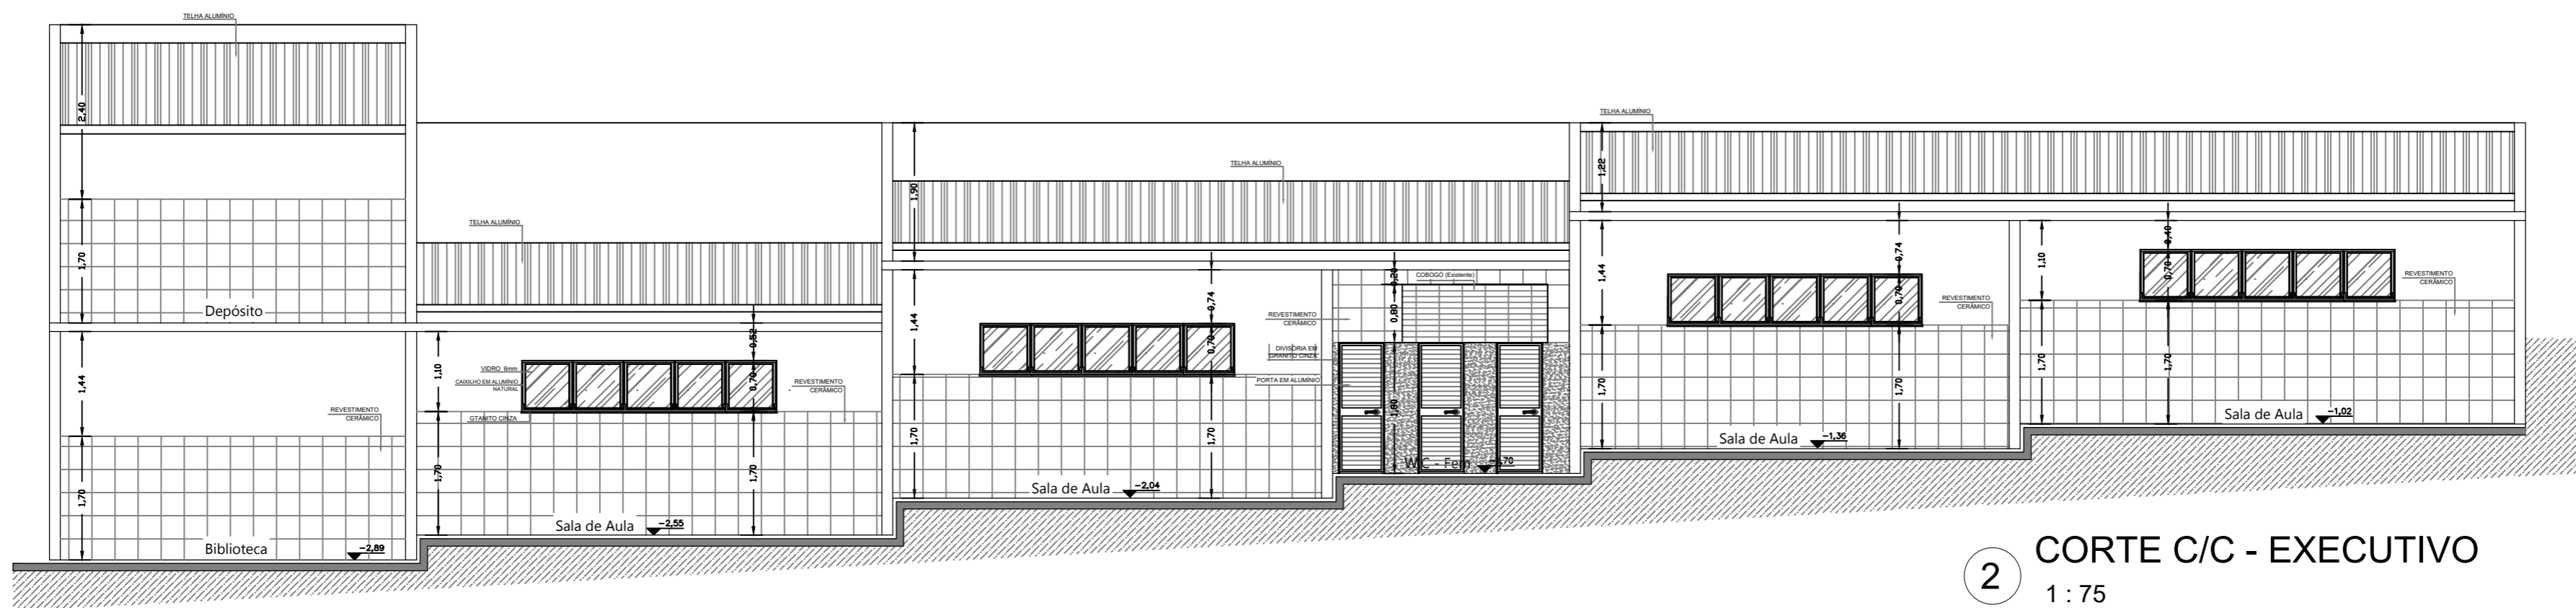

2 CORTE C/C - EXECUTIVO  
1 : 75

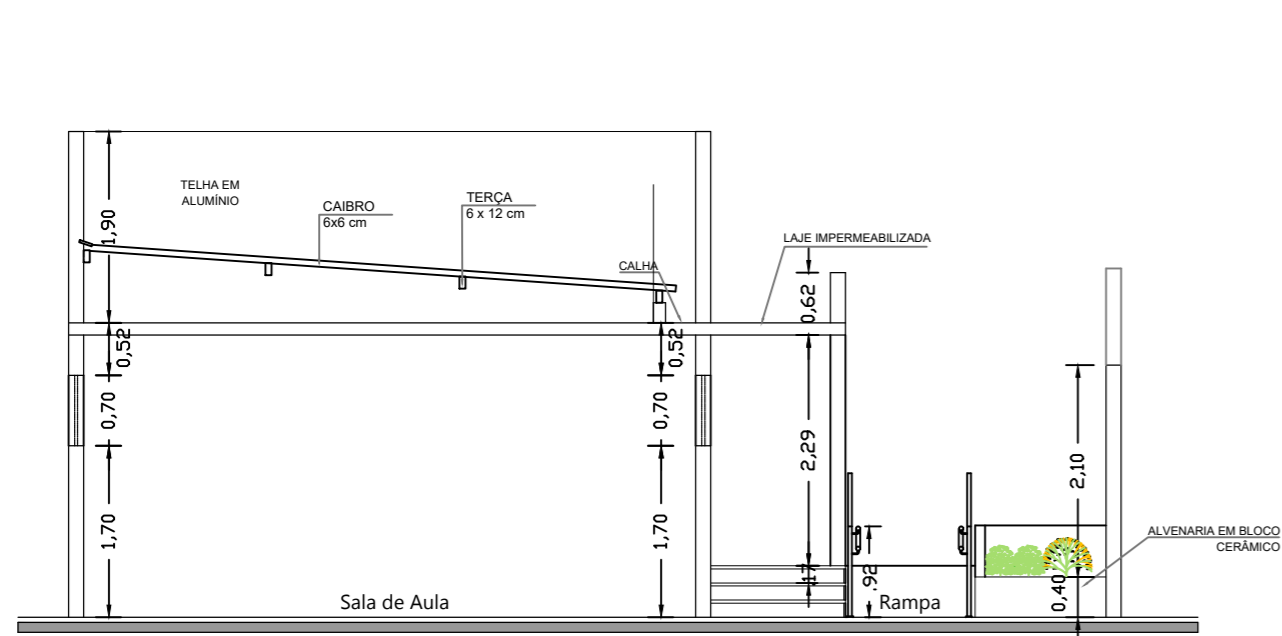

3 CORTE E/E - EXECUTIVO  
1 : 75

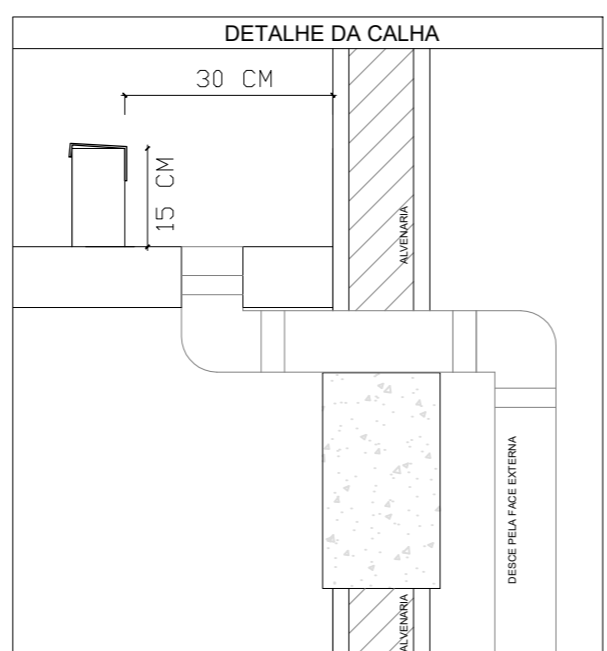

LEGENDA	
	EXISTENTE
	DEMOLIR
	CONSTRUIR

PROJETO:		<b>ANEXO CENTRO EDUCACIONAL REFORMA E AMPLIAÇÃO</b>	
TÍTULO:		PROJETO ARQUITETÔNICO	
ENDEREÇO:	RUA NELSON DAVID RIBEIRO	OBJETO:	CORTE C/C
MUNICÍPIO:	IBIRAPITANGA - BA	RESPONSÁVEL TÉCNICO:	ADEBALDO RODRIGUES DOS SANTOS ENG. CIVIL CREA: 18459/D
ARQUIVO:	ESC: 1/75	DATA:	JUNHO/2022
			PRANCHA: <b>ARQ5</b>