



1 CORTE B/B - EXISTENTE
1 : 50

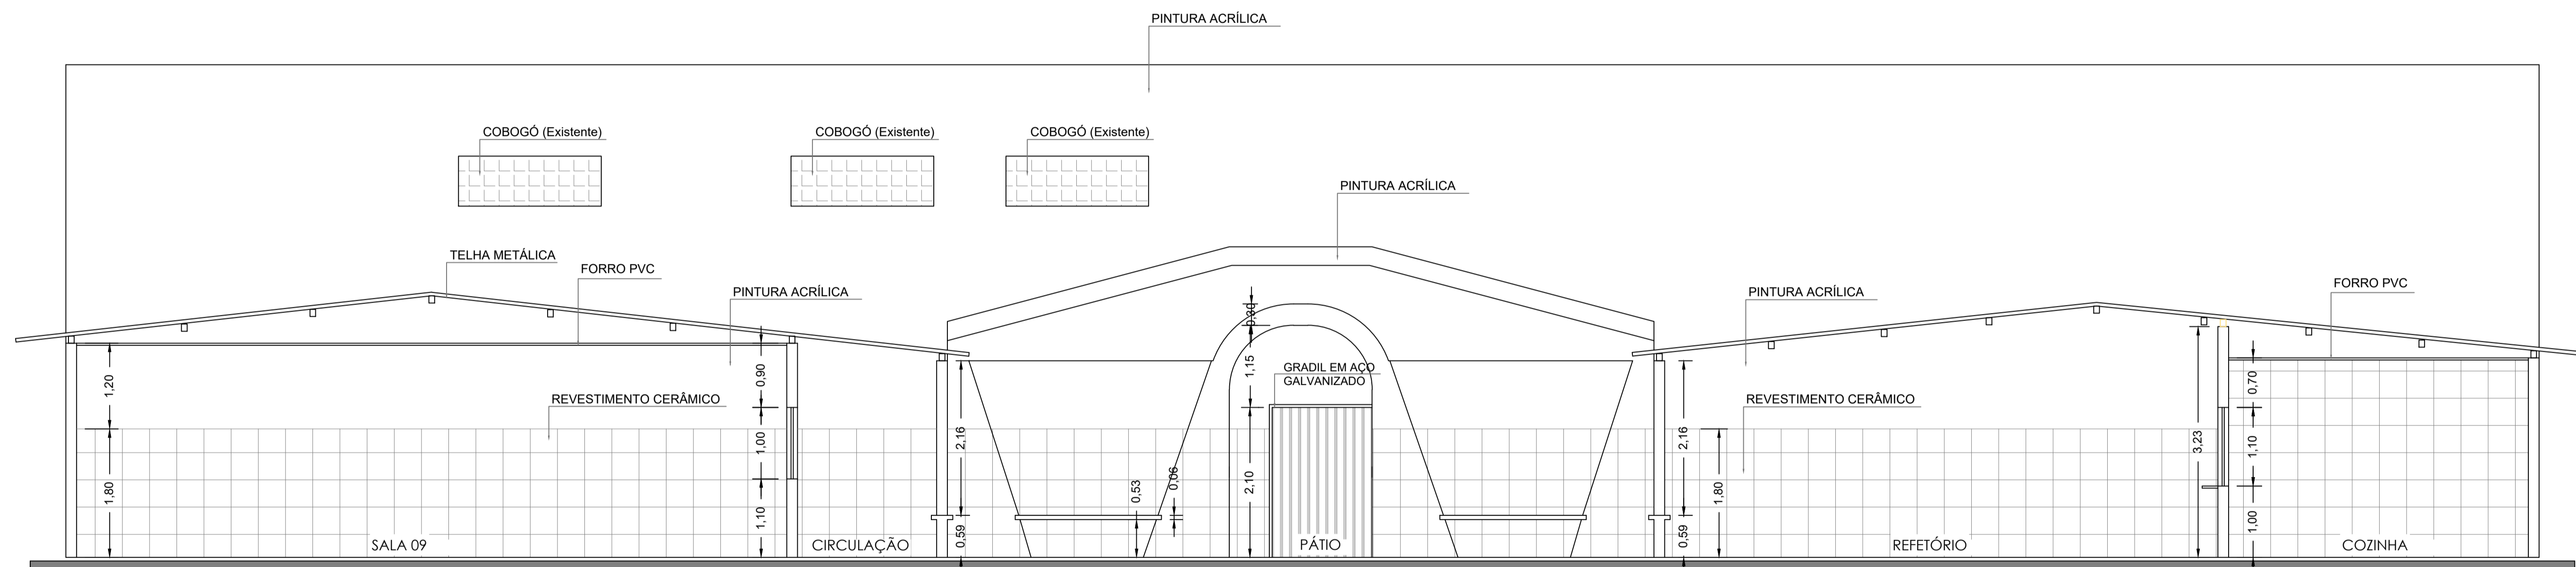

2 CORTE B/B - EXECUTAR
1 : 50

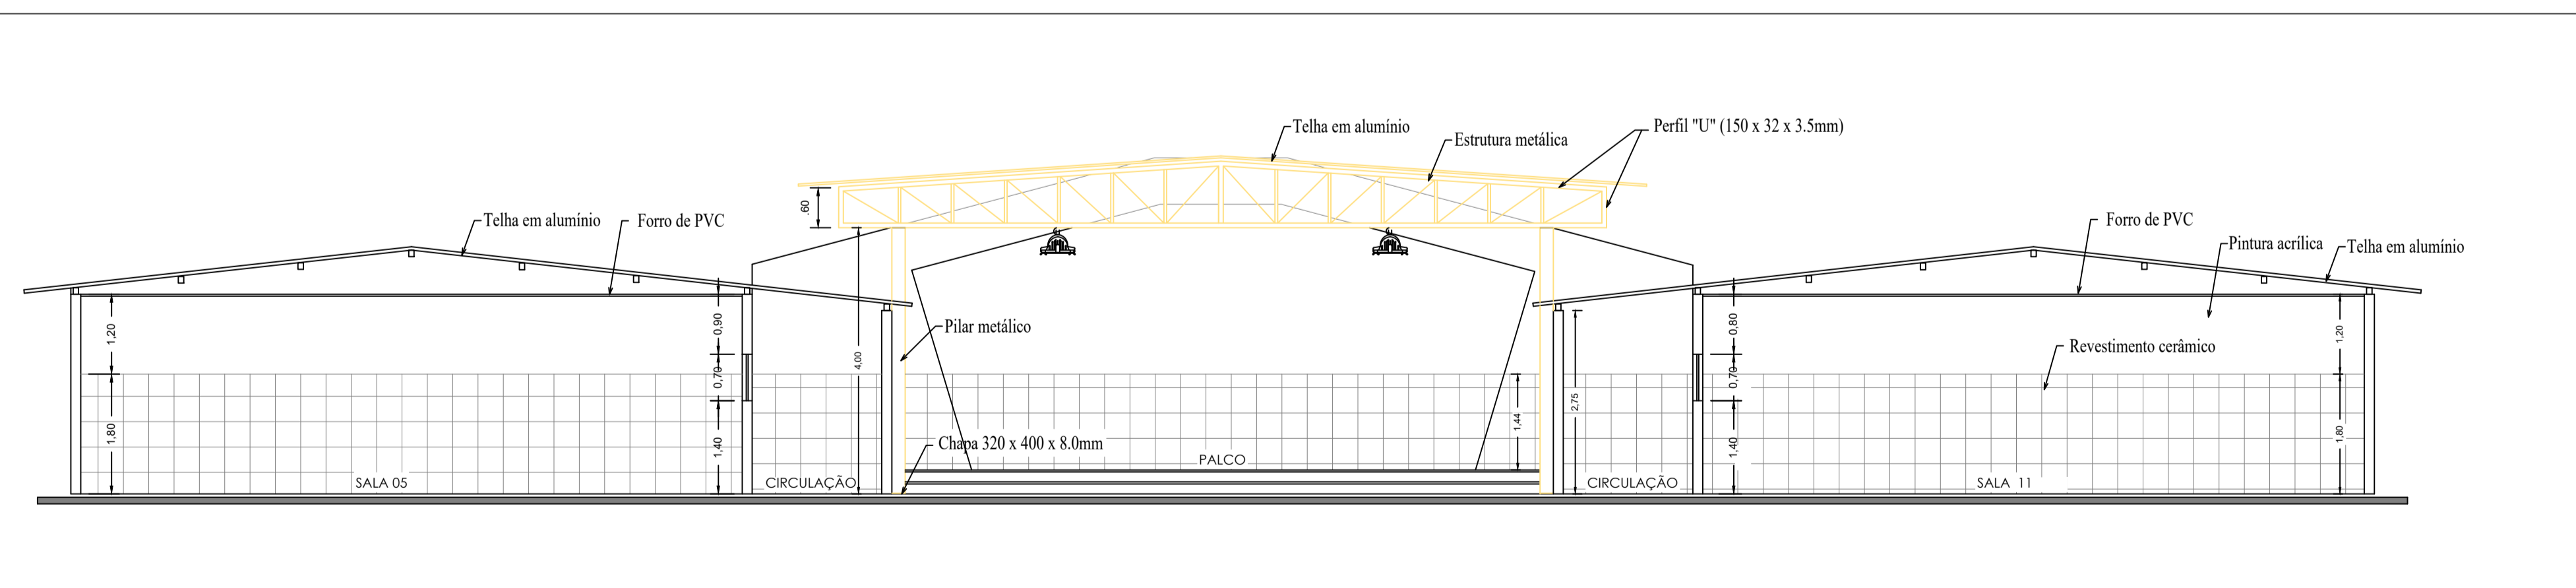

3 CORTE A/A - EXECUTAR
1 : 75

PROJETO:
ESCOLA - REFORMA E AMPLIAÇÃO

TÍTULO:
PROJETO ARQUITETÔNICO

ENDEREÇO: RUA NELSON DAVID RIBEIRO	OBJETO: CORTE A/A E B/B
MUNICÍPIO: IBIRAPITANGA - BA	ART: PRANCHA: ARQ6
RESPONSÁVEL TÉCNICO: ADEBALDO RODRIGUES DOS SANTOS ENG. CIVIL CREA: 18459/D	DATA: ABRIL/2022
ARQUIVO: ESC: 1/50	