

2 PL. BAIXA - QUADRA
1 : 500

QUANTIDADE	DESCRIÇÃO	DIMENSIONAMENTO
2	P1 - PORTÃO EM CHAPA DE AÇO GALVANIZADO	160 x 210
18	P2 - PORTA DE MADEIRA COM VISOR DE VIDRO TEMPERADO	90 x 210
1	P3 - PORTÃO EM AÇO GALVANIZADO	150 x 210
1	P4 - PORTÃO DE FERRO	208 x 210
3	P5 - PORTA DE MADEIRA	80 x 210
2	P6 - PORTA DE MADEIRA	90 x 210
10	P7 - PORTA DE ALUMÍNIO COM VENEZIANA	60 x 180
1	P8 - PORTA EM CHAPA DE AÇO GALVANIZADO	80 x 210
1	P9 - PORTA DE MADEIRA	60 x 210
2	P10 - PORTA DE MADEIRA	70 x 210
1	P11 - PORTA DE MADEIRA	80 x 210

QUANTIDADE	DESCRIÇÃO	DIMENSIONAMENTO
1	J1 - JANELA EM VIDRO TEMPERADO - ESPESSURA DE 6mm	150 x 100/ h = 100
2	J2	100 x 110/ h = 100
10	J3 - JANELA EM VIDRO TEMPERADO - ESPESSURA DE 6mm	310 x 100/ h = 110

QUANTIDADE	DESCRIÇÃO	DIMENSIONAMENTO
1	C1 - COBOGÔ - EXISTENTE	170 x 50/ h = 180
2	C2 - COBOGÔ - EXISTENTE	300 x 50/ h = 180
2	C3 - COBOGÔ - EXISTENTE	100 x 50/ h = 180
3	C4 - COBOGÔ - EXISTENTE	200 x 70/ h = 195

QUANTIDADE	DESCRIÇÃO	DIMENSIONAMENTO
8	B1 - BASCULANTE EM VIDRO TEMPERADO - ESPESSURA 6mm	300 x 60/ h = 150
1	B2 - BASCULANTE EM VIDRO TEMPERADO - ESPESSURA 6m	300 x 70/ h = 140
2	B3 - BASCULANTE EM VIDRO TEMPERADO - ESPESSURA 6mm	250 x 80/ h = 150
1	B4 - BASCULANTE EM VIDRO TEMPERADO - ESPESSURA 6mm	70 x 60/ h = 150
1	B5 - BASCULANTE EM VIDRO TEMPERADO - ESPESSURA 6mm	400 x 40/ h = 210


PISO	PAREDE/ REVESTIMENTO	TETO
1 CERÂMICO	1 PINTURA	1 PINTURA
2 CIMENTADO	2 REV. CERÂMICO	2 ESTRUTURA METÁLICA
3 ALTA RESISTÊNCIA	-	3 FORRO

LEGENDA

- EXISTENTE
- CONSTRUIR
- DEMOLIR

BEBEDOURO ELÉTRICO - 2Un

1 PL. BAIXA - QUADRA
1 : 75

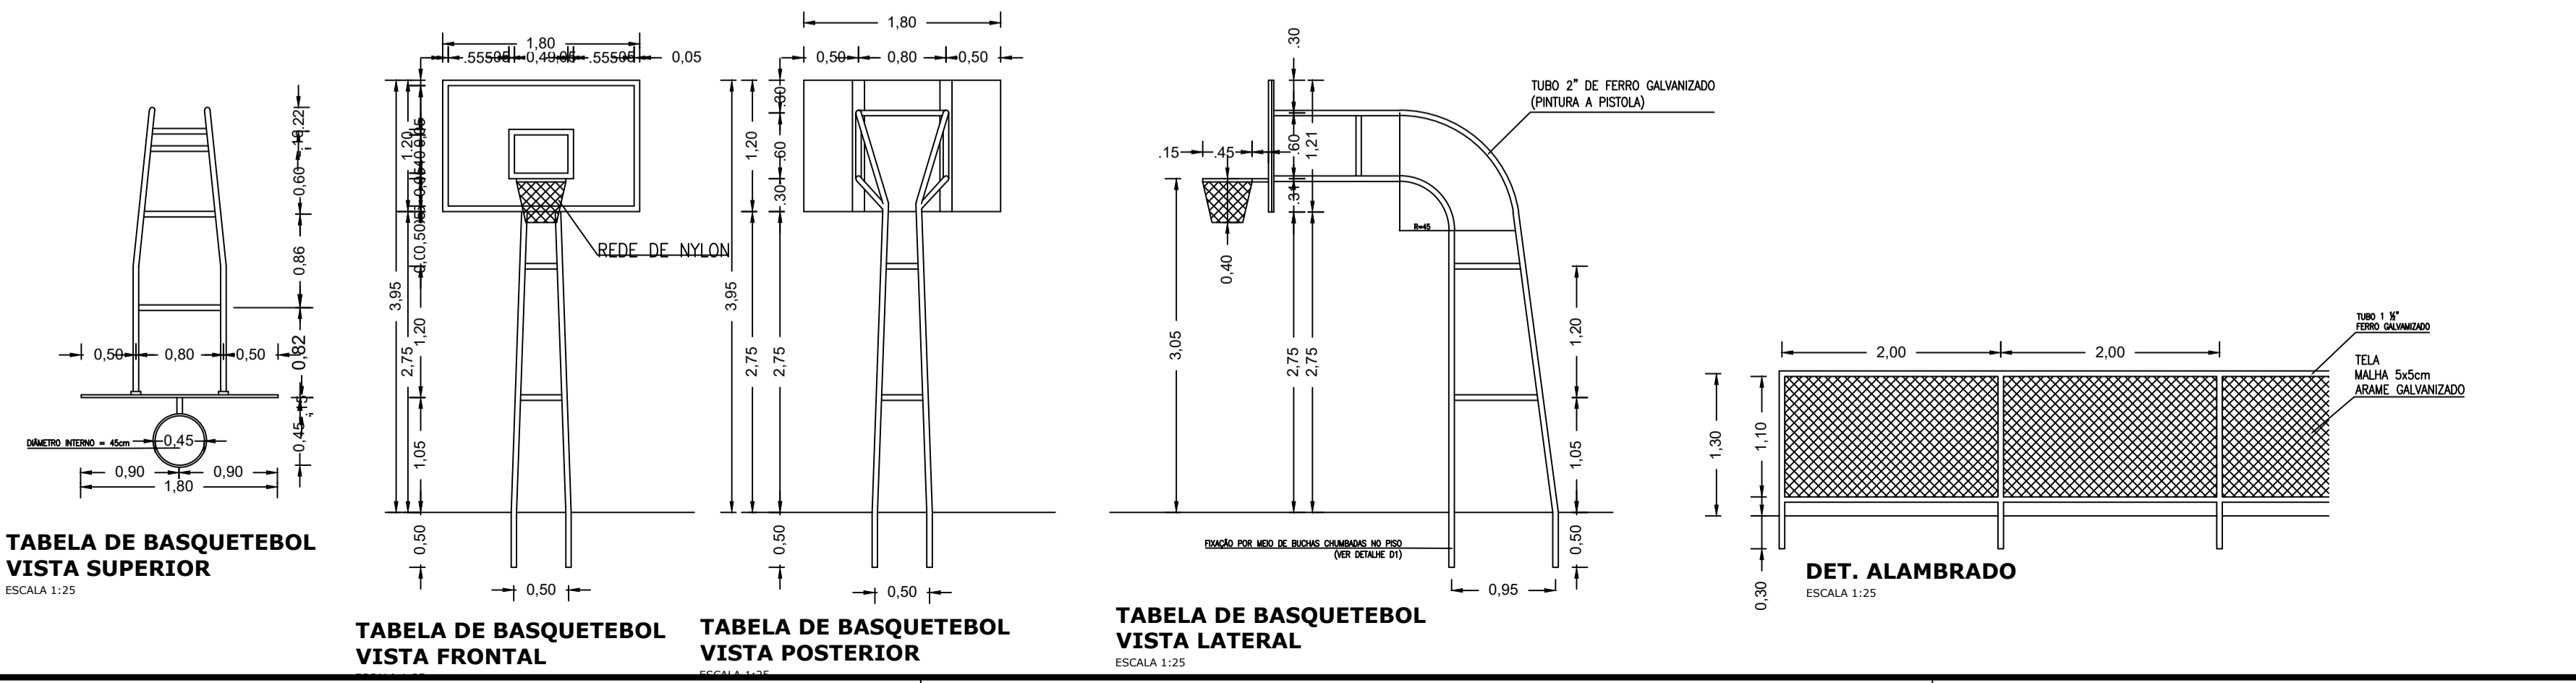

PROJETO:
ESCOLA - REFORMA E AMPLIAÇÃO

TÍTULO:
PROJETO ARQUITETÔNICO

ENDEREÇO: RUA NELSON DAVID RIBEIRO

MUNICÍPIO: IBIRAPITANGA - BA

RESPONSÁVEL TÉCNICO: ADEBALDO RODRIGUES DOS SANTOS
ENG. CIVIL CREA: 18459/D

OBJETO: PLANTA BAIXA - DEPÓSITO E QUADRA POLIESPORTIVA

ART: PRANCHA: ARQ5

ARQUIVO: ESC: INDICADA DATA: ABRIL/2022