



1 CORTE D/D - DEMOLIR E CONTRUIR
1 : 50

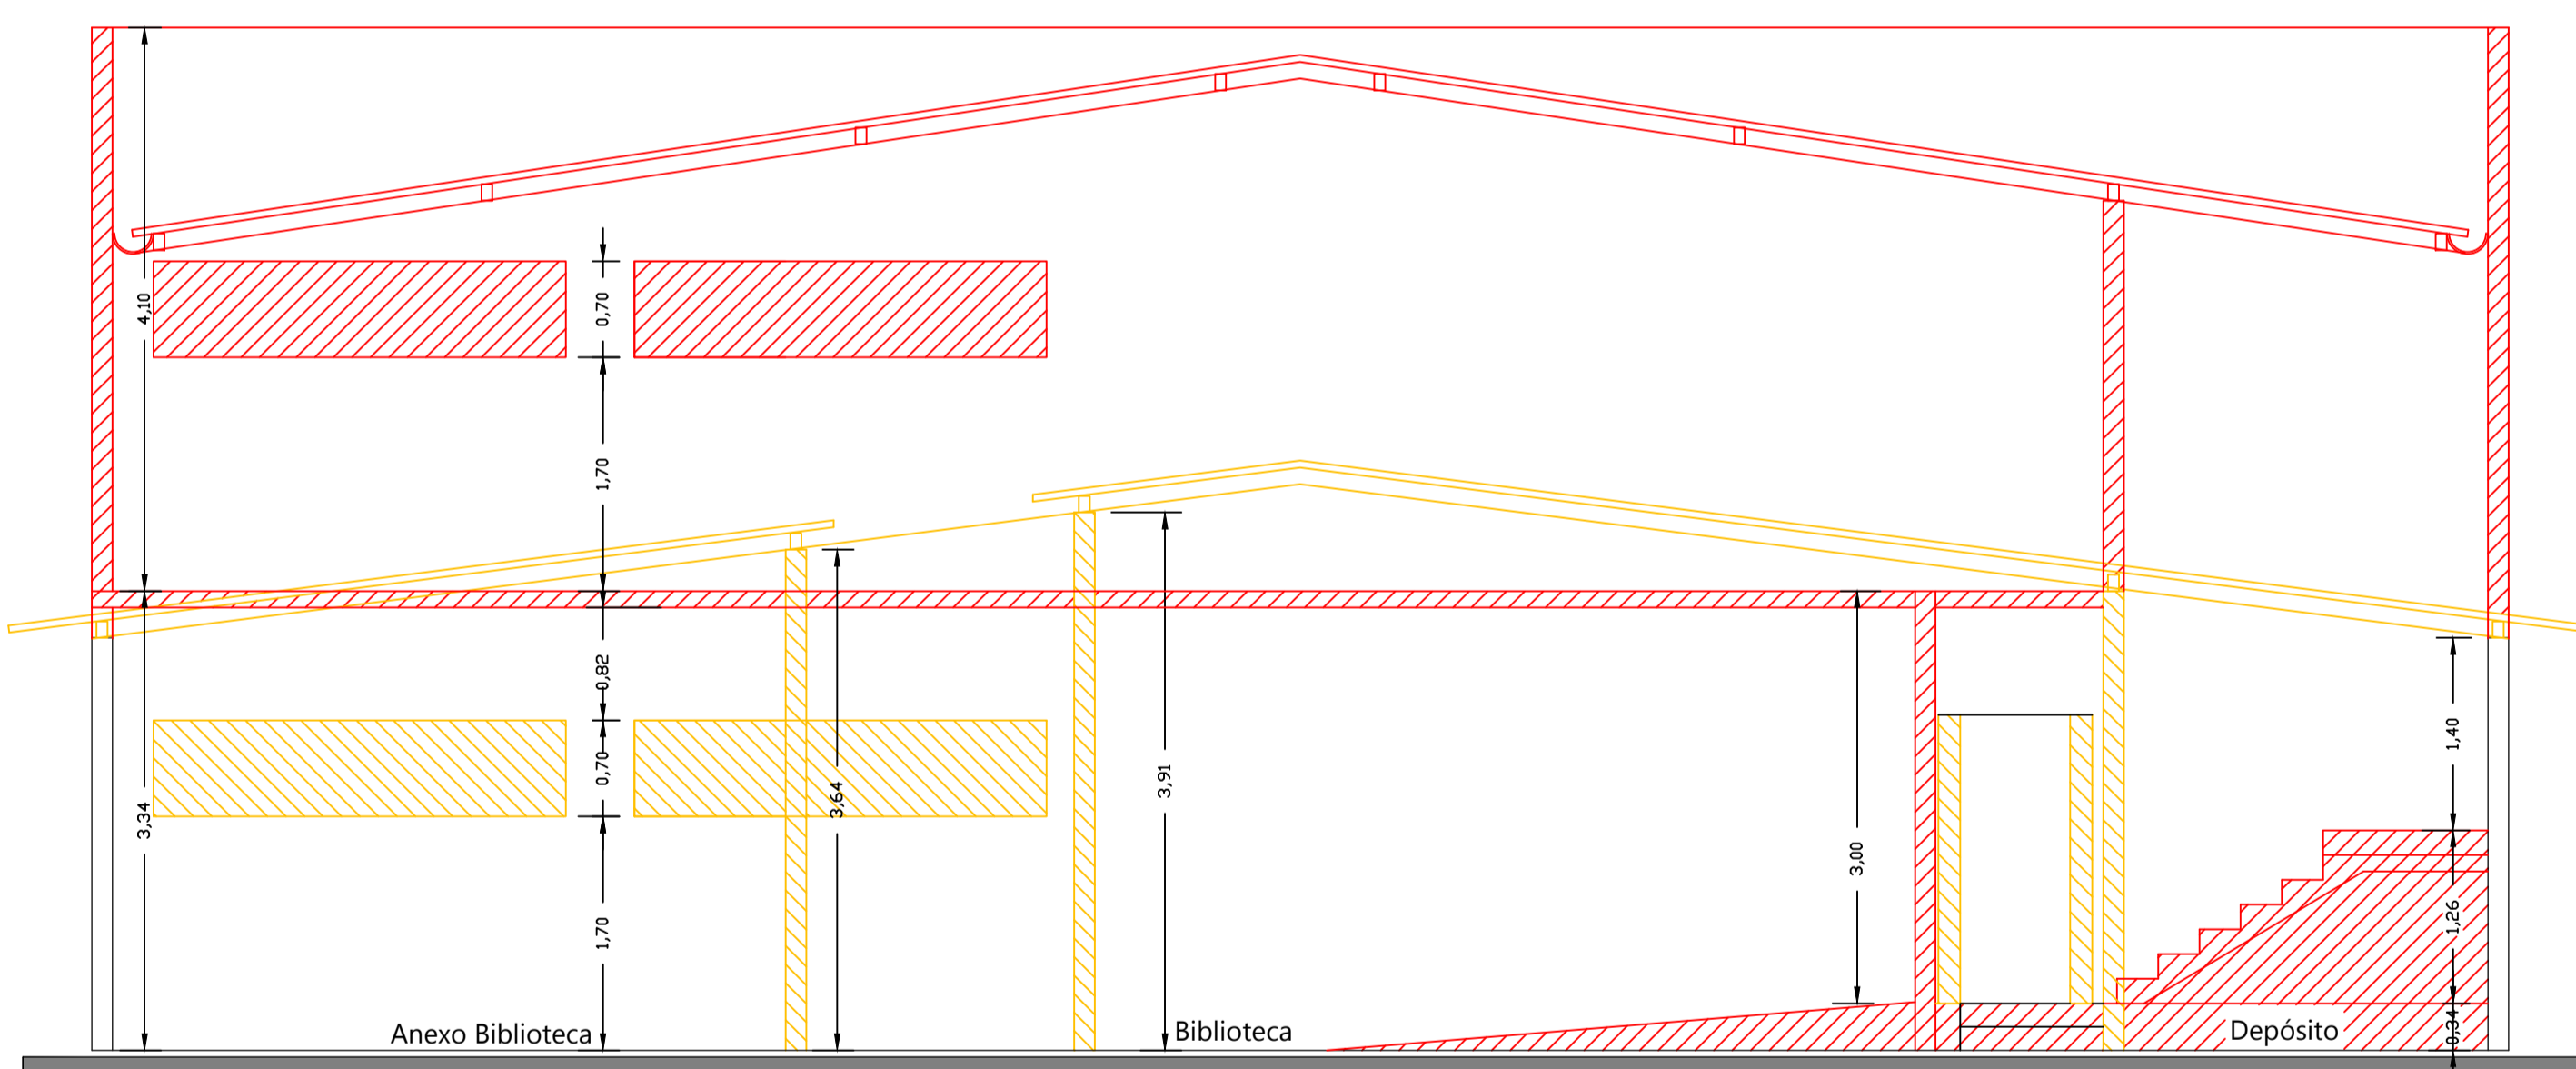


2 CORTE D/D - EXECUTIVO
1 : 50

LEGENDA	
	EXISTENTE
	DEMOLIR
	CONSTRUIR

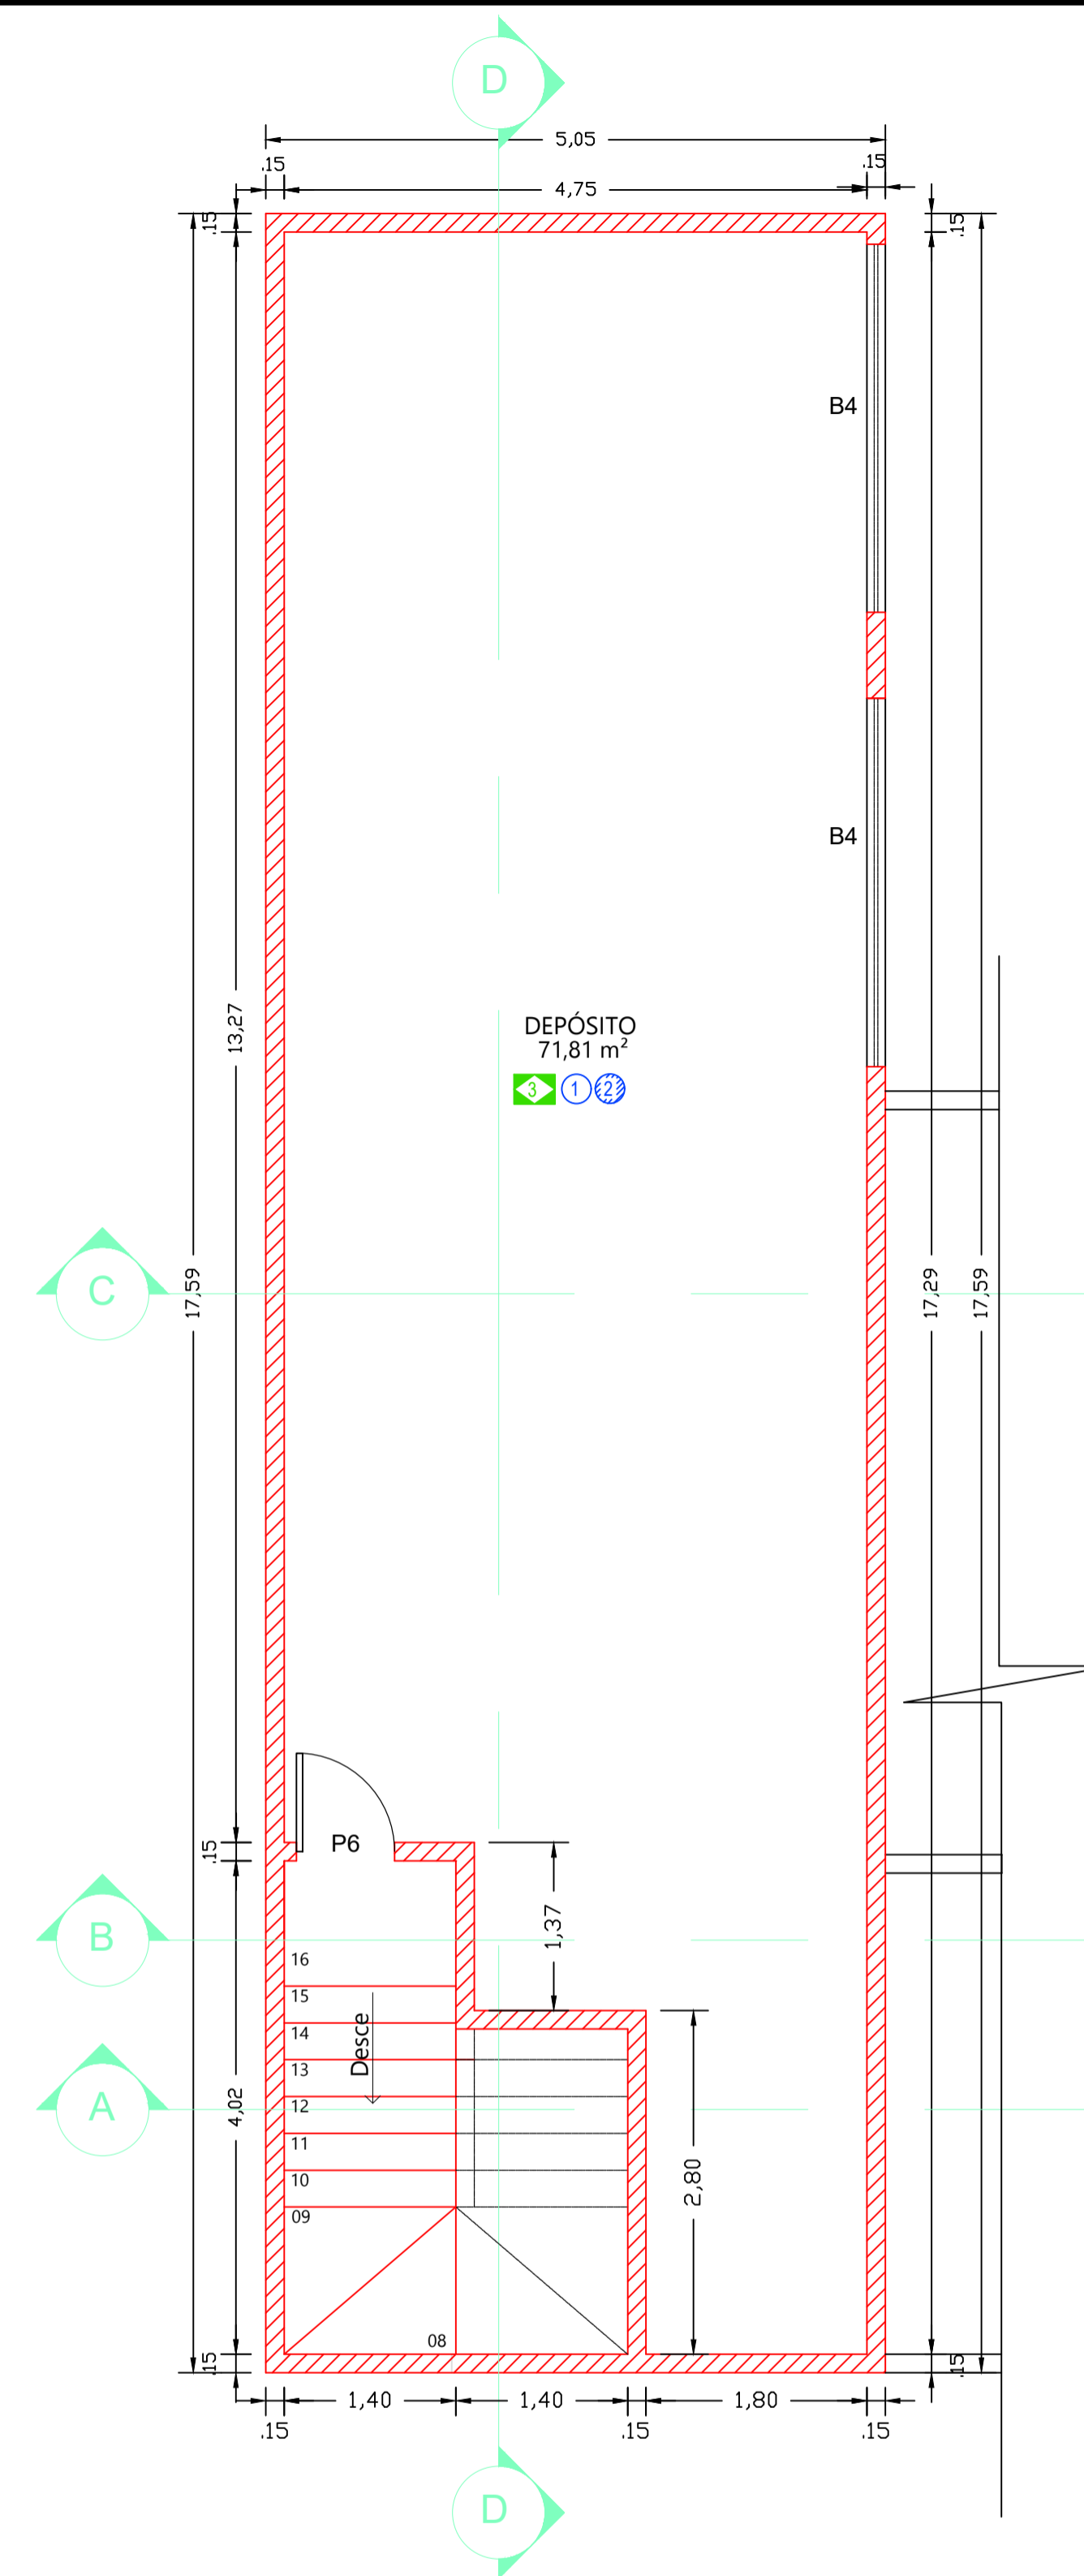

1 PL. BAIXA - PAV SUPERIOR/ CONSTRUIR
1 : 50

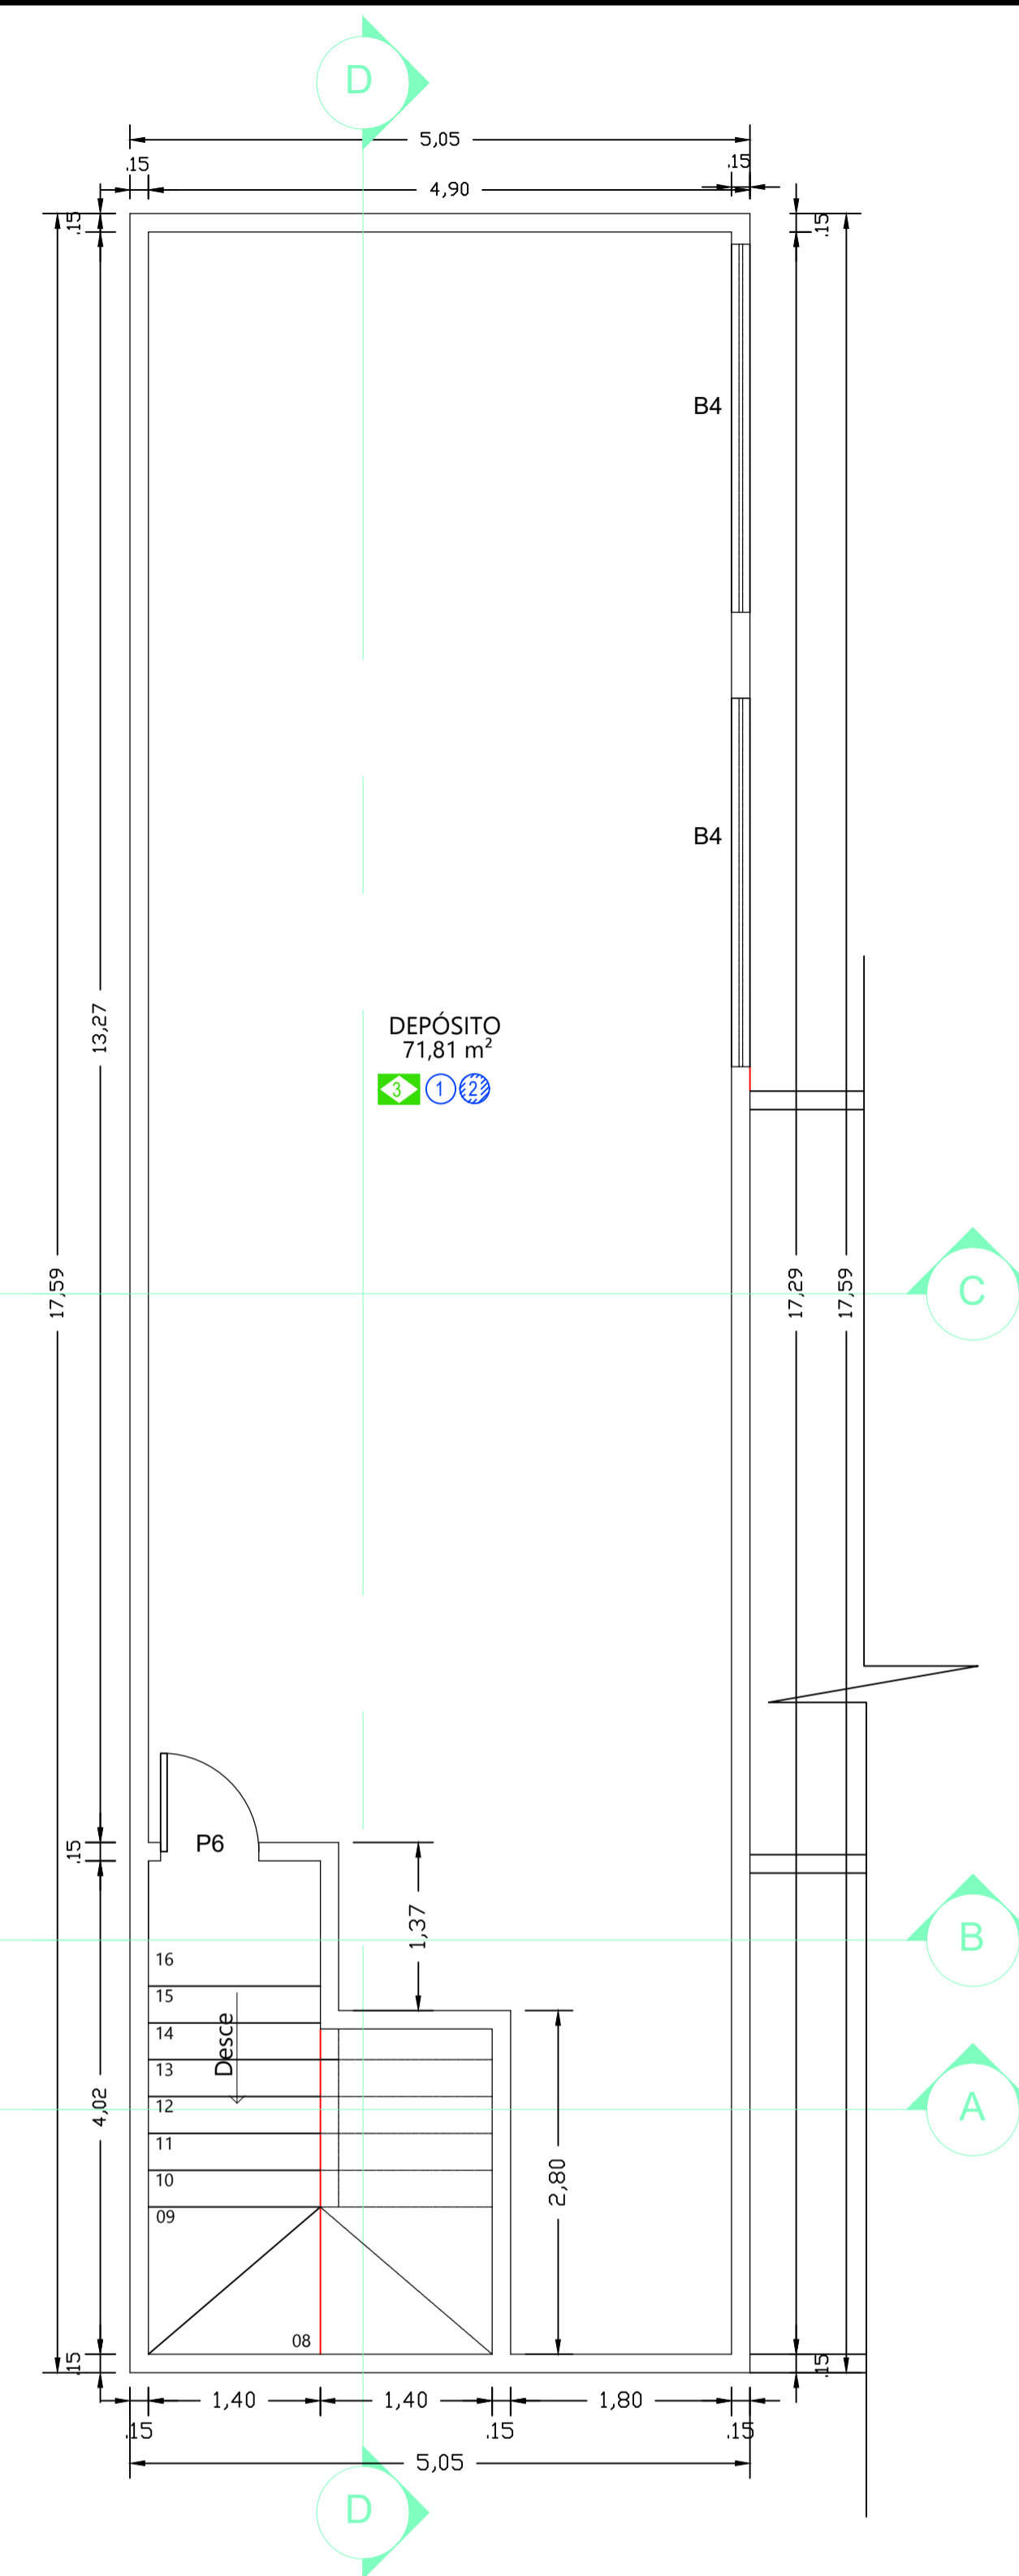

1 PL. BAIXA - PAV SUPERIOR/ EXECUTIVO
1 : 50

PROJETO:
**ANEXO CENTRO EDUCACIONAL
REFORMA E AMPLIAÇÃO**

TÍTULO:
PROJETO ARQUITETÔNICO

ENDEREÇO:
RUA NELSON DAVID RIBEIRO

MUNICÍPIO:
IBIRAPITANGA - BA

RESPONSÁVEL TÉCNICO:
ADEBALDO RODRIGUES DOS SANTOS
ENG. CIVIL CREA: 18459/D

ARQUIVO:
ESC:
1/50

DATA:
JUNHO/2022

OBJETO:
CORTES D/D e PLANTA
BAIXA - PAV. SUPERIOR

ART:

PRANCHA:

ARQ3