


2 AUDITÓRIO - PAV. SUPERIOR  
1 : 75

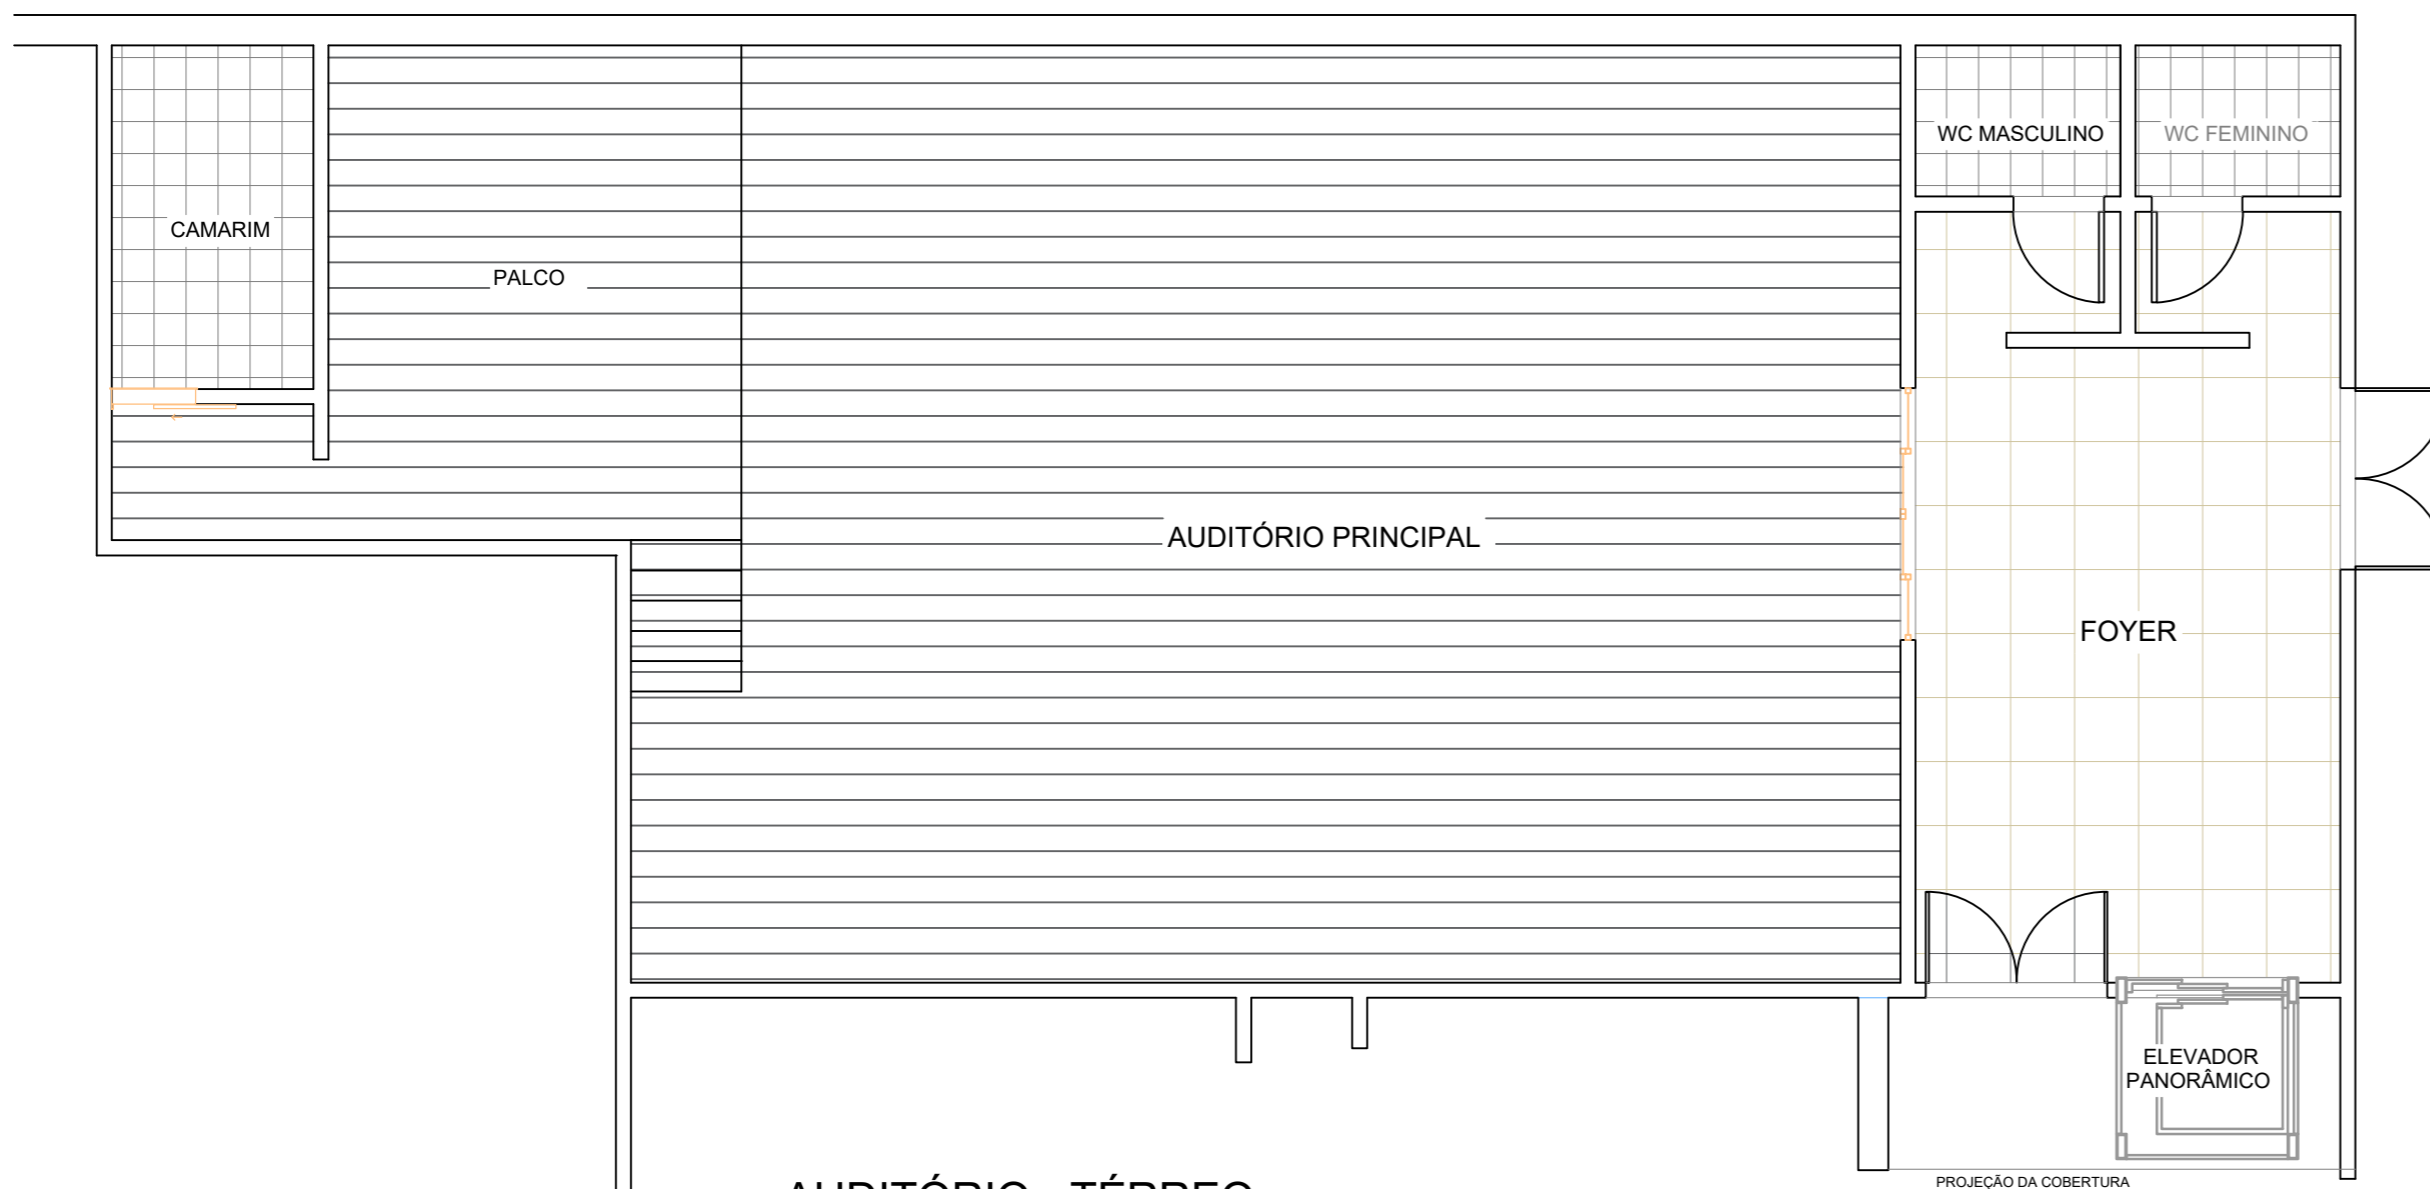

1 AUDITÓRIO - TÉRREO  
1 : 75

ÁREA - PISO

	PISO CERÂMICO - 13,08 m <sup>2</sup>
	PISO PORCELANATO POLIDO - 75,43 m <sup>2</sup>
	PISO VINÍLICO - 156,96 m <sup>2</sup>

PROJETO:

Centro Educacional de Ibirapitanga

TÍTULO:

PROJETO ARQUITETÔNICO

ENDEREÇO:

ZONA URBANA

OBJETO:

PAGINAÇÃO DE PISO

MUNICÍPIO:

IBIRAPITANGA - BA

FOLHA A2

RESPONSÁVEL TÉCNICO:

ADEBALDO RODRIGUES DOS SANTOS  
ENG. CIVIL CREA: 18459/D

ART:

PRANCHA:

ARQUIVO:

D:\OneDrive - Adventistas\PROJETOS  
CSC\IBIRAPITANGA\CENTRO EDUCACIONAL  
DE IBIRAPITANGA\CENTRO EDUCACIONAL DE  
IBIRAPITANGA.MXD

ESC:

1 : 75

DATA:

JUNHO/2022

ARQ2