


1 CORTE A-A
1 : 75

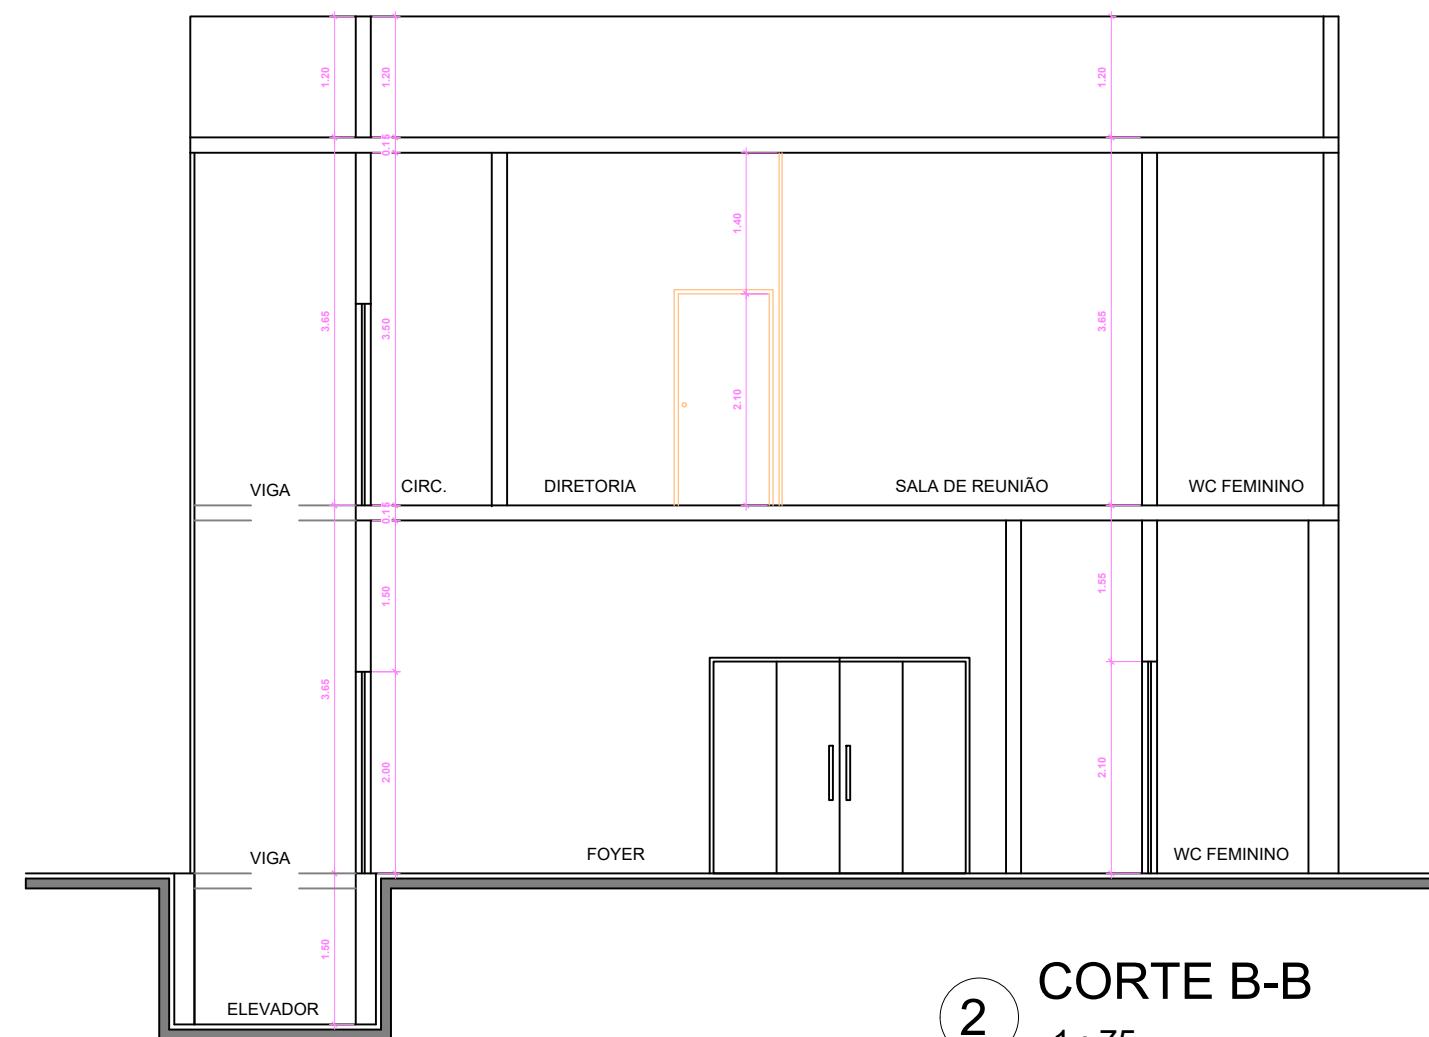

2 CORTE B-B
1 : 75

PROJETO:

Centro Educacional de Ibirapitanga

TÍTULO:

PROJETO ARQUITETÔNICO

ENDEREÇO:

ZONA URBANA

OBJETO:

CORTES A-A
e B-B

MUNICÍPIO:

IBIRAPITANGA - BA

FOLHA A2

RESPONSÁVEL TÉCNICO:

ADEBALDO RODRIGUES DOS SANTOS
ENG. CIVIL CREA: 18459/D

ART:

PRANCHA:

P3

ARQUIVO:

D:\OneDrive - Adventistas\PROJETOS
CSC\IBIRAPITANGA\CENTRO EDUCACIONAL
DE IBIRAPITANGA\CENTRO EDUCACIONAL DE
IBIRAPITANGA.M

ESC:

1 : 75

DATA:

ABRIL/2022