


Lista de Materiais	
Caixa de passagem - embutir	
Apó pendente (ref. Lulbox)	5 pc
Eletroduto PVC flexível	
Eletroduto tipo telefônico	
40mm - corrugado	220 pc

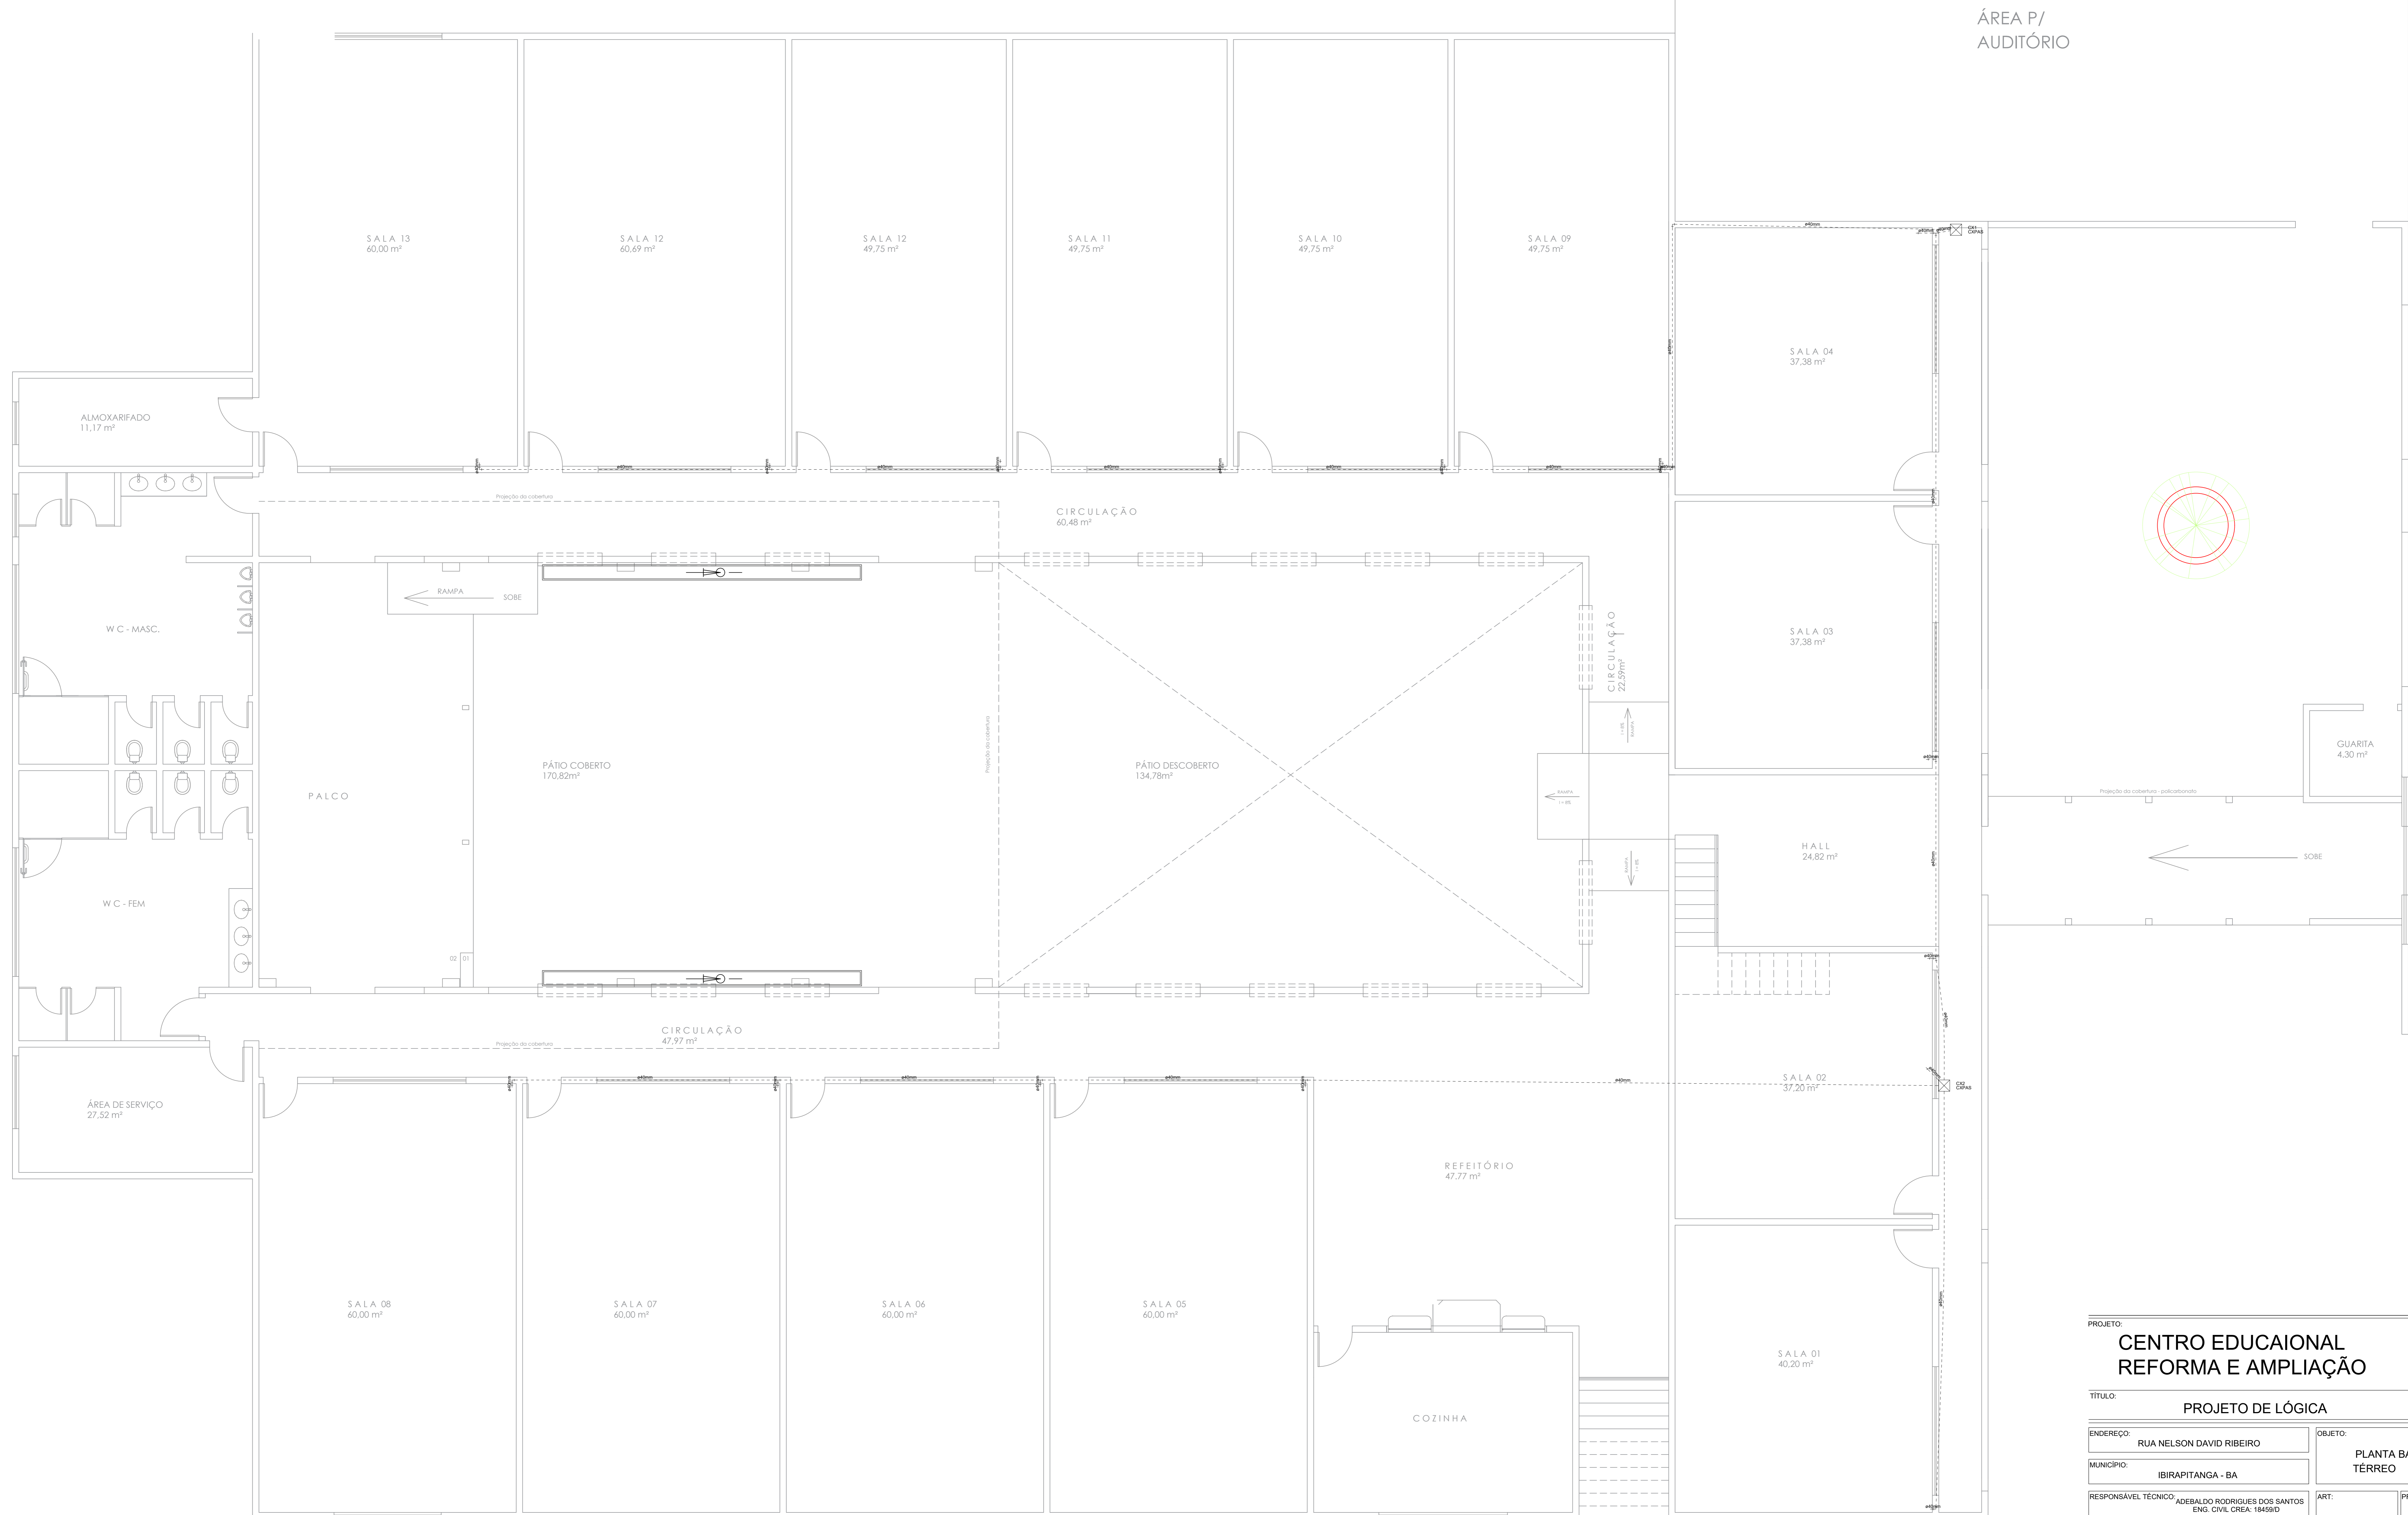

PROJETO: <b>CENTRO EDUCACIONAL REFORMA E AMPLIAÇÃO</b>			
TÍTULO: <b>PROJETO DE LÓGICA</b>			
ENDEREÇO: RUA NELSON DAVID RIBEIRO	MUNICÍPIO: IBIRAPITANGA - BA	OBJETO: PLANTA BAIXA TÉRREO	PRINCHA: LOG01
RESPONSÁVEL TÉCNICO: ADEBALDO RODRIGUES DOS SANTOS ENG. CIVIL CREA: 18459/D	ARQUIVO:	ESC: INDICADA	DATA: JUNHO/2022