


1 PL. BAIXA - COBERTURA
1 : 100

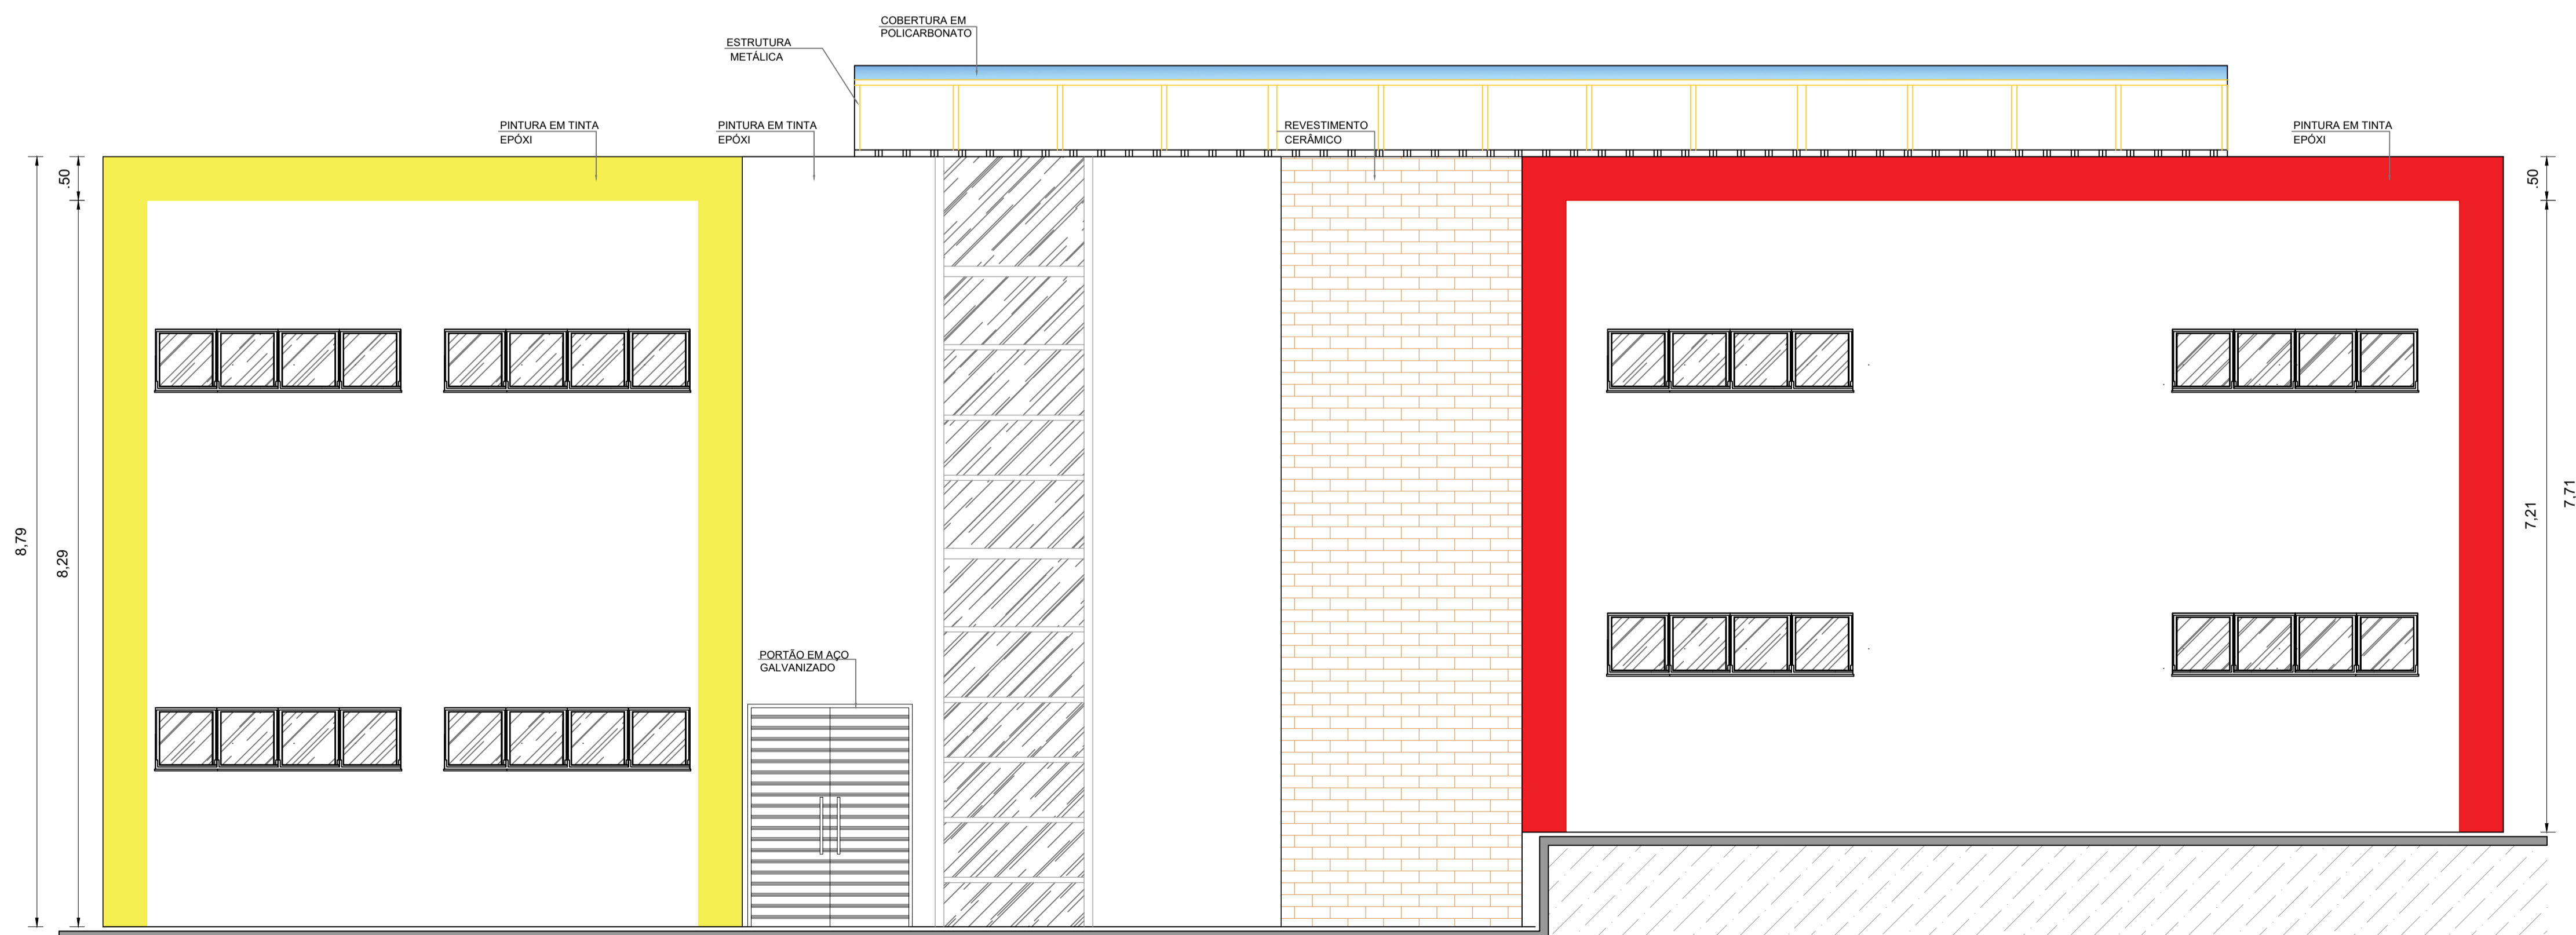

FACHADA
FACHADA

PROJETO:			
ESCOLA EDEVAL SUZART COUTINHO			
TÍTULO:			
PROJETO ARQUITETÔNICO			
ENDEREÇO:	ZONA URBANA	OBJETO:	PL. BAIXA - COBERTURA E FACHADA
MUNICÍPIO:	IBIRAPITANGA - BA	RESPONSÁVEL TÉCNICO:	ADEBALDO RODRIGUES DOS SANTOS ENG. CIVIL CREA: 18469/D
ARQUIVO:	ESC: INDICADA	DATA: JULHO/2022	PRANCHA: ARQ5